


BERTEM, 1 Afd. sectie C percelen nrs. 456/h, 457/e en 456/f

Schaal 1/250

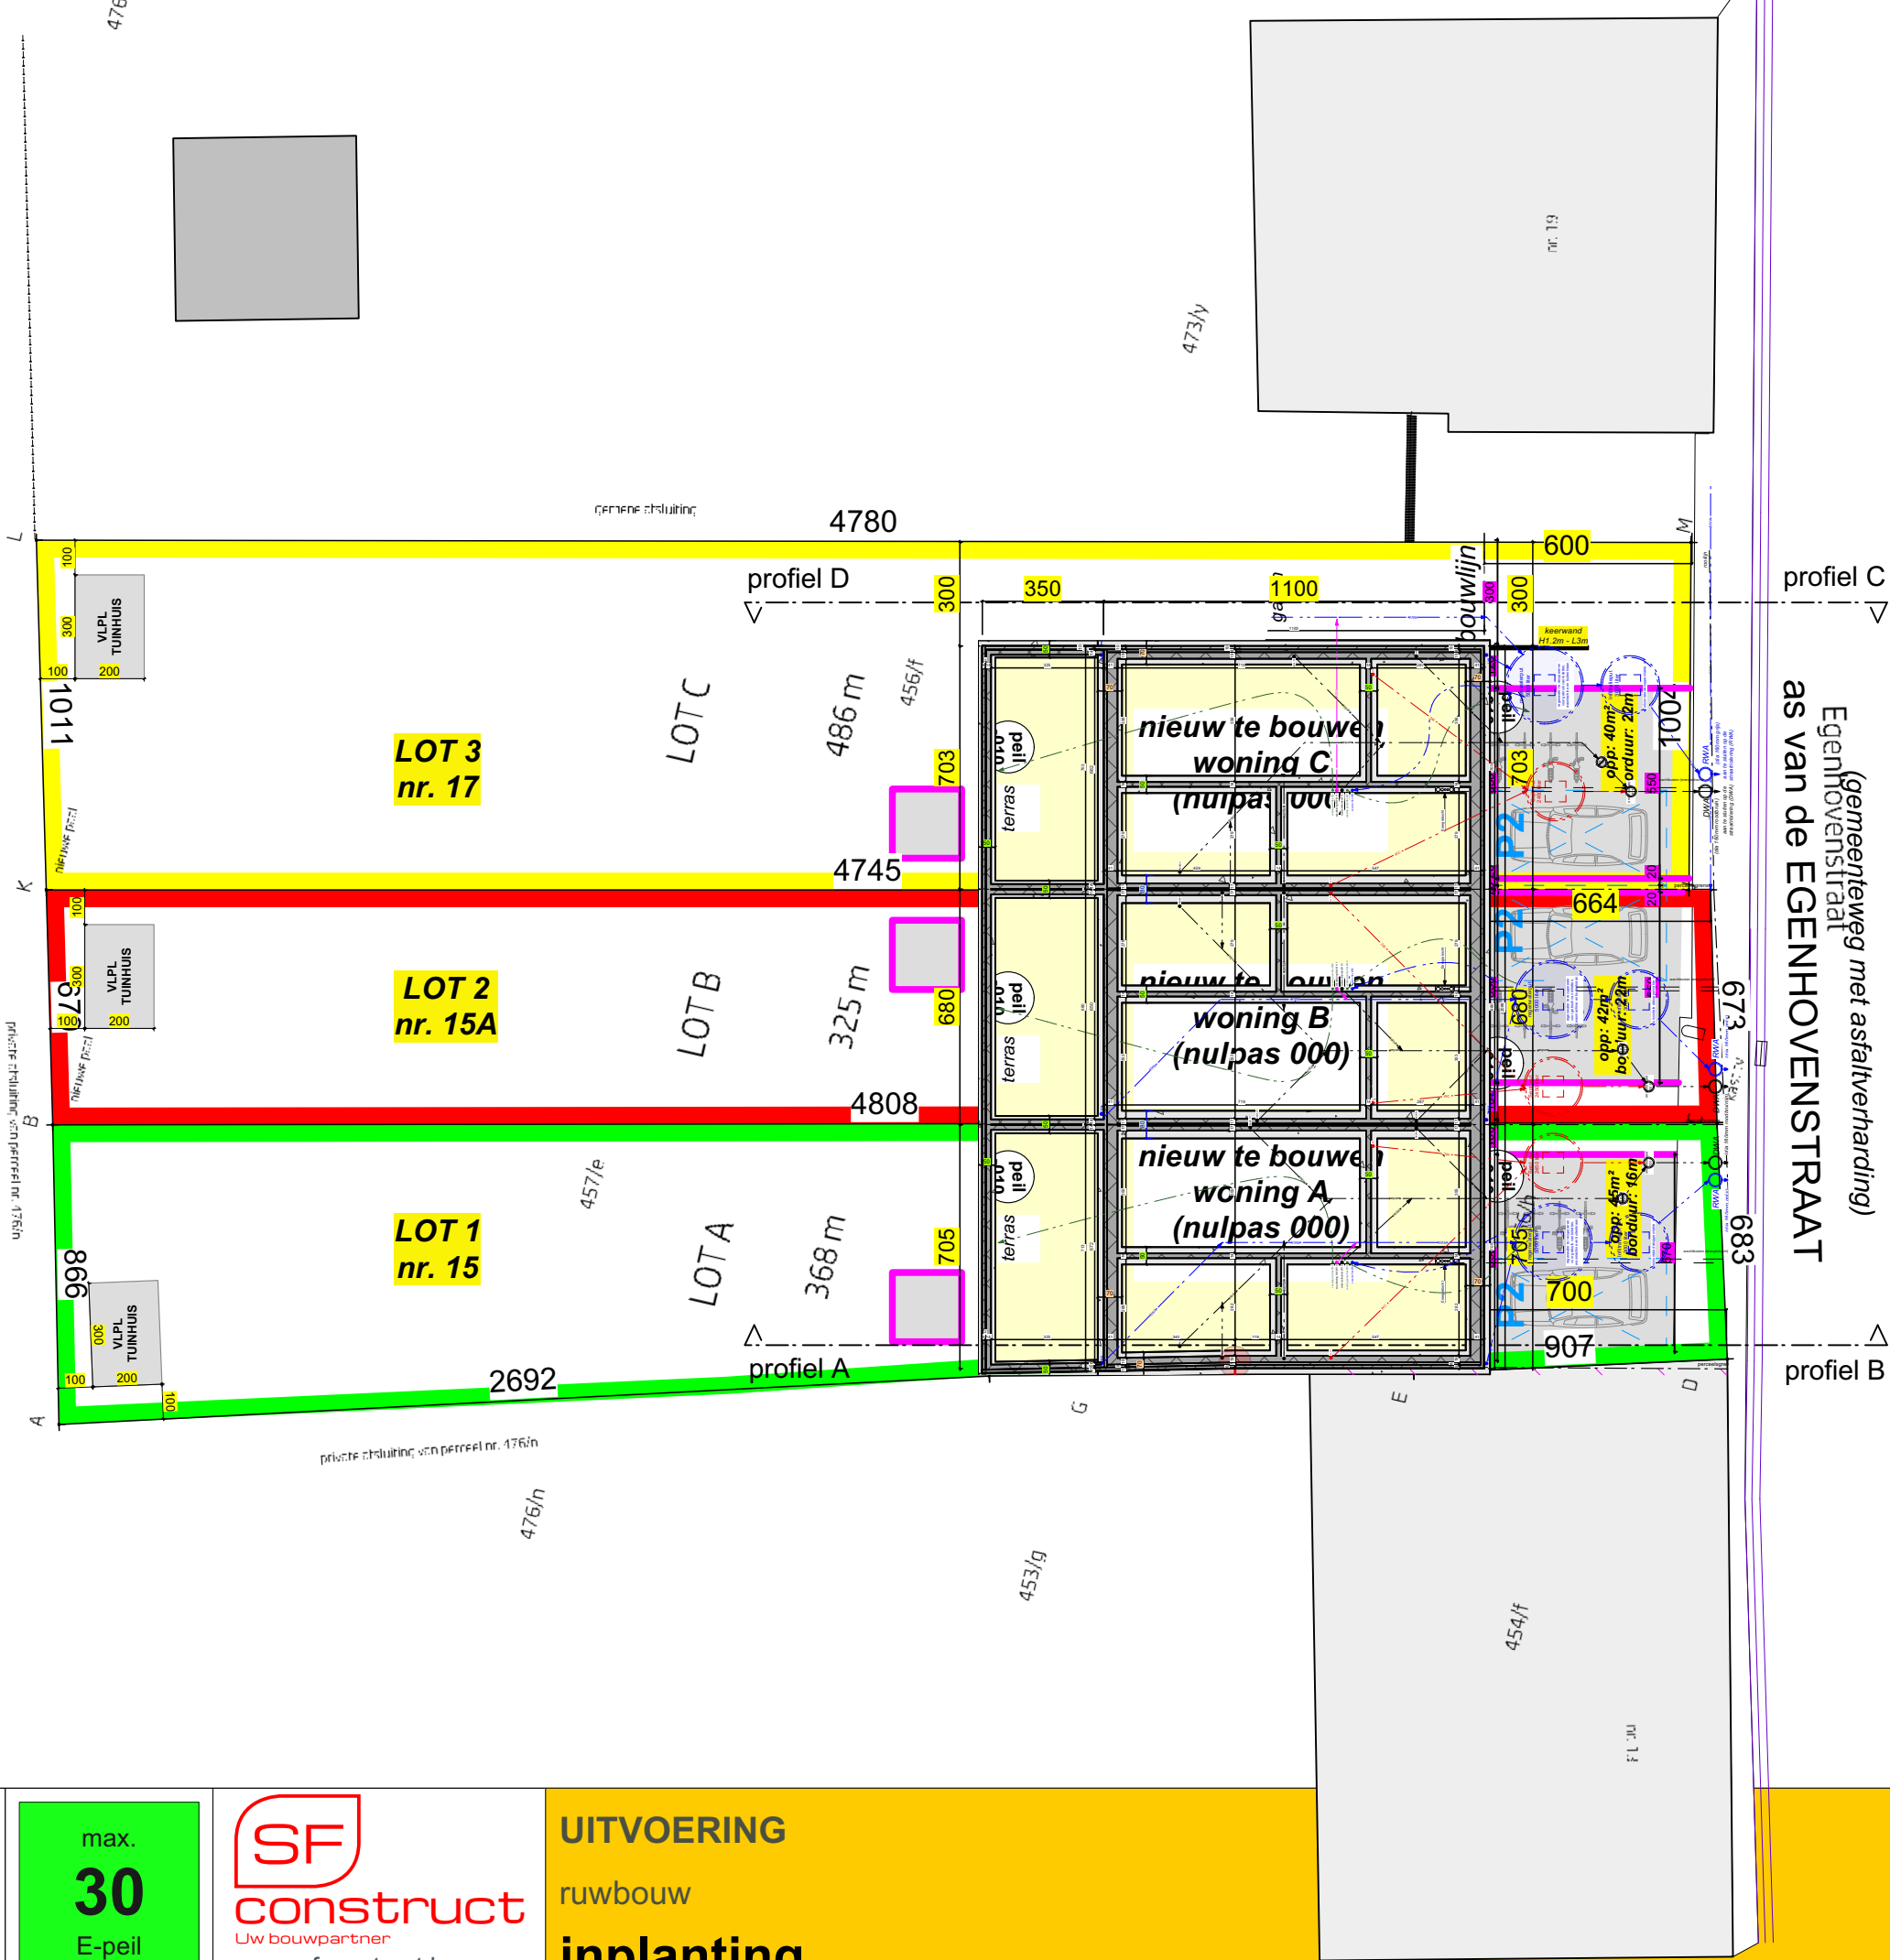

| Nutsvoorzieningen |  |
|-------------------|--|
| Electriciteit     |  |
| Waterleiding      |  |
| Gasleiding        |  |
| Riolering         |  |

# Inplanting

schaal 1/200

