

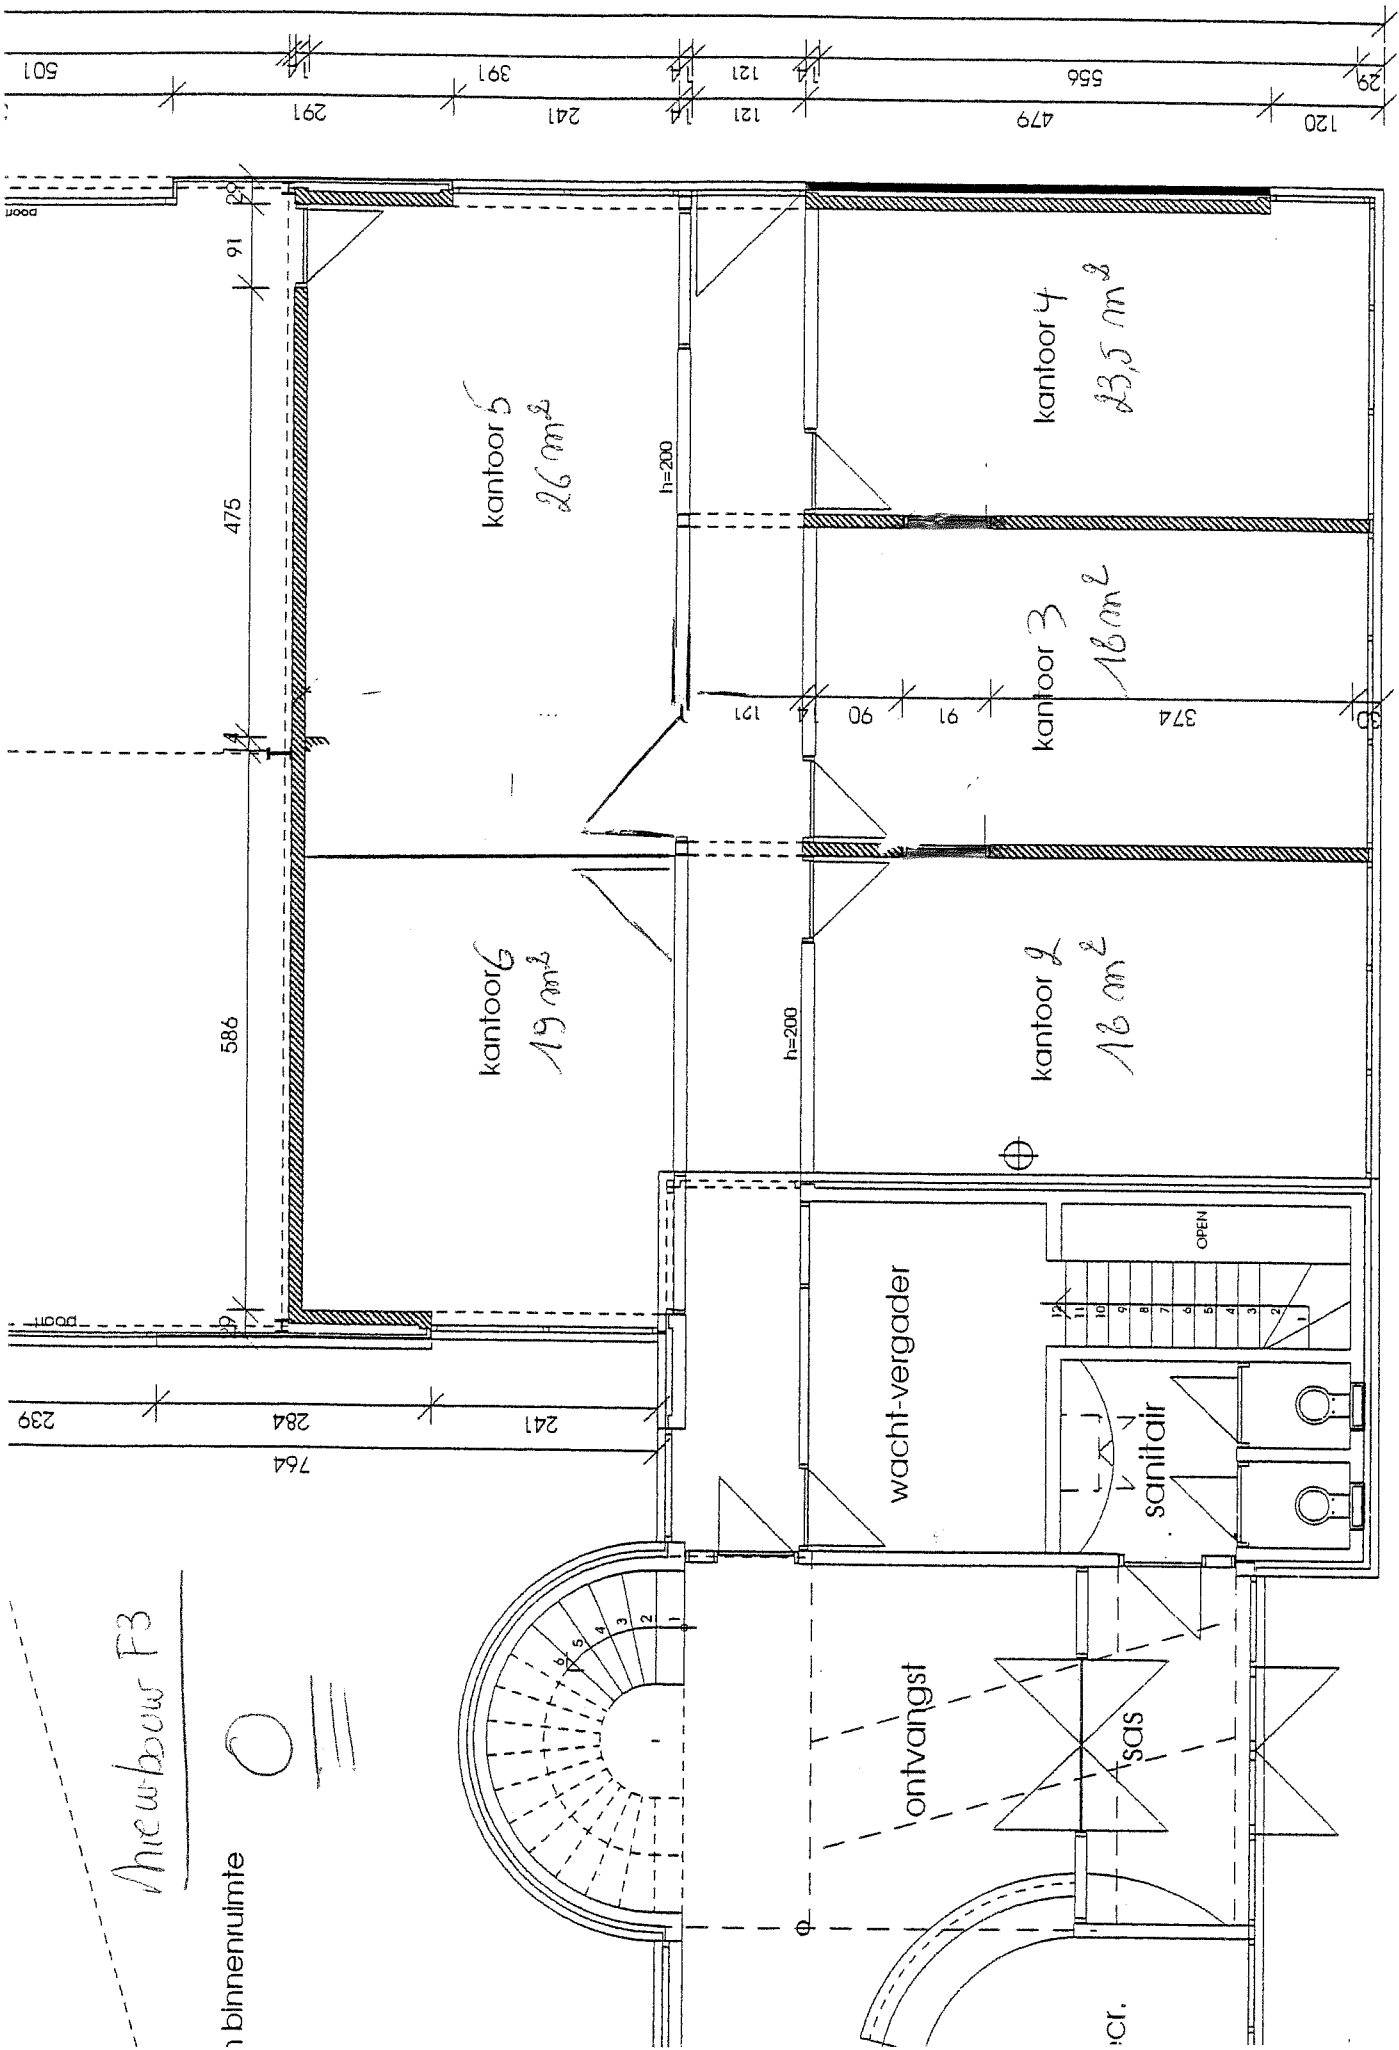


Aanbouw F3

binnenruimte

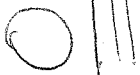


bestaand nieuw 331 331

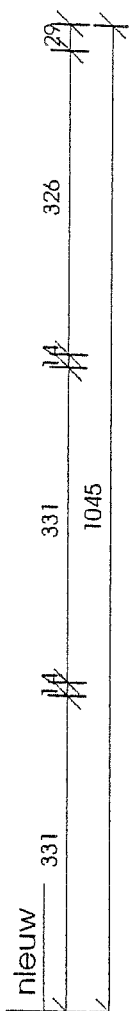



Face 3

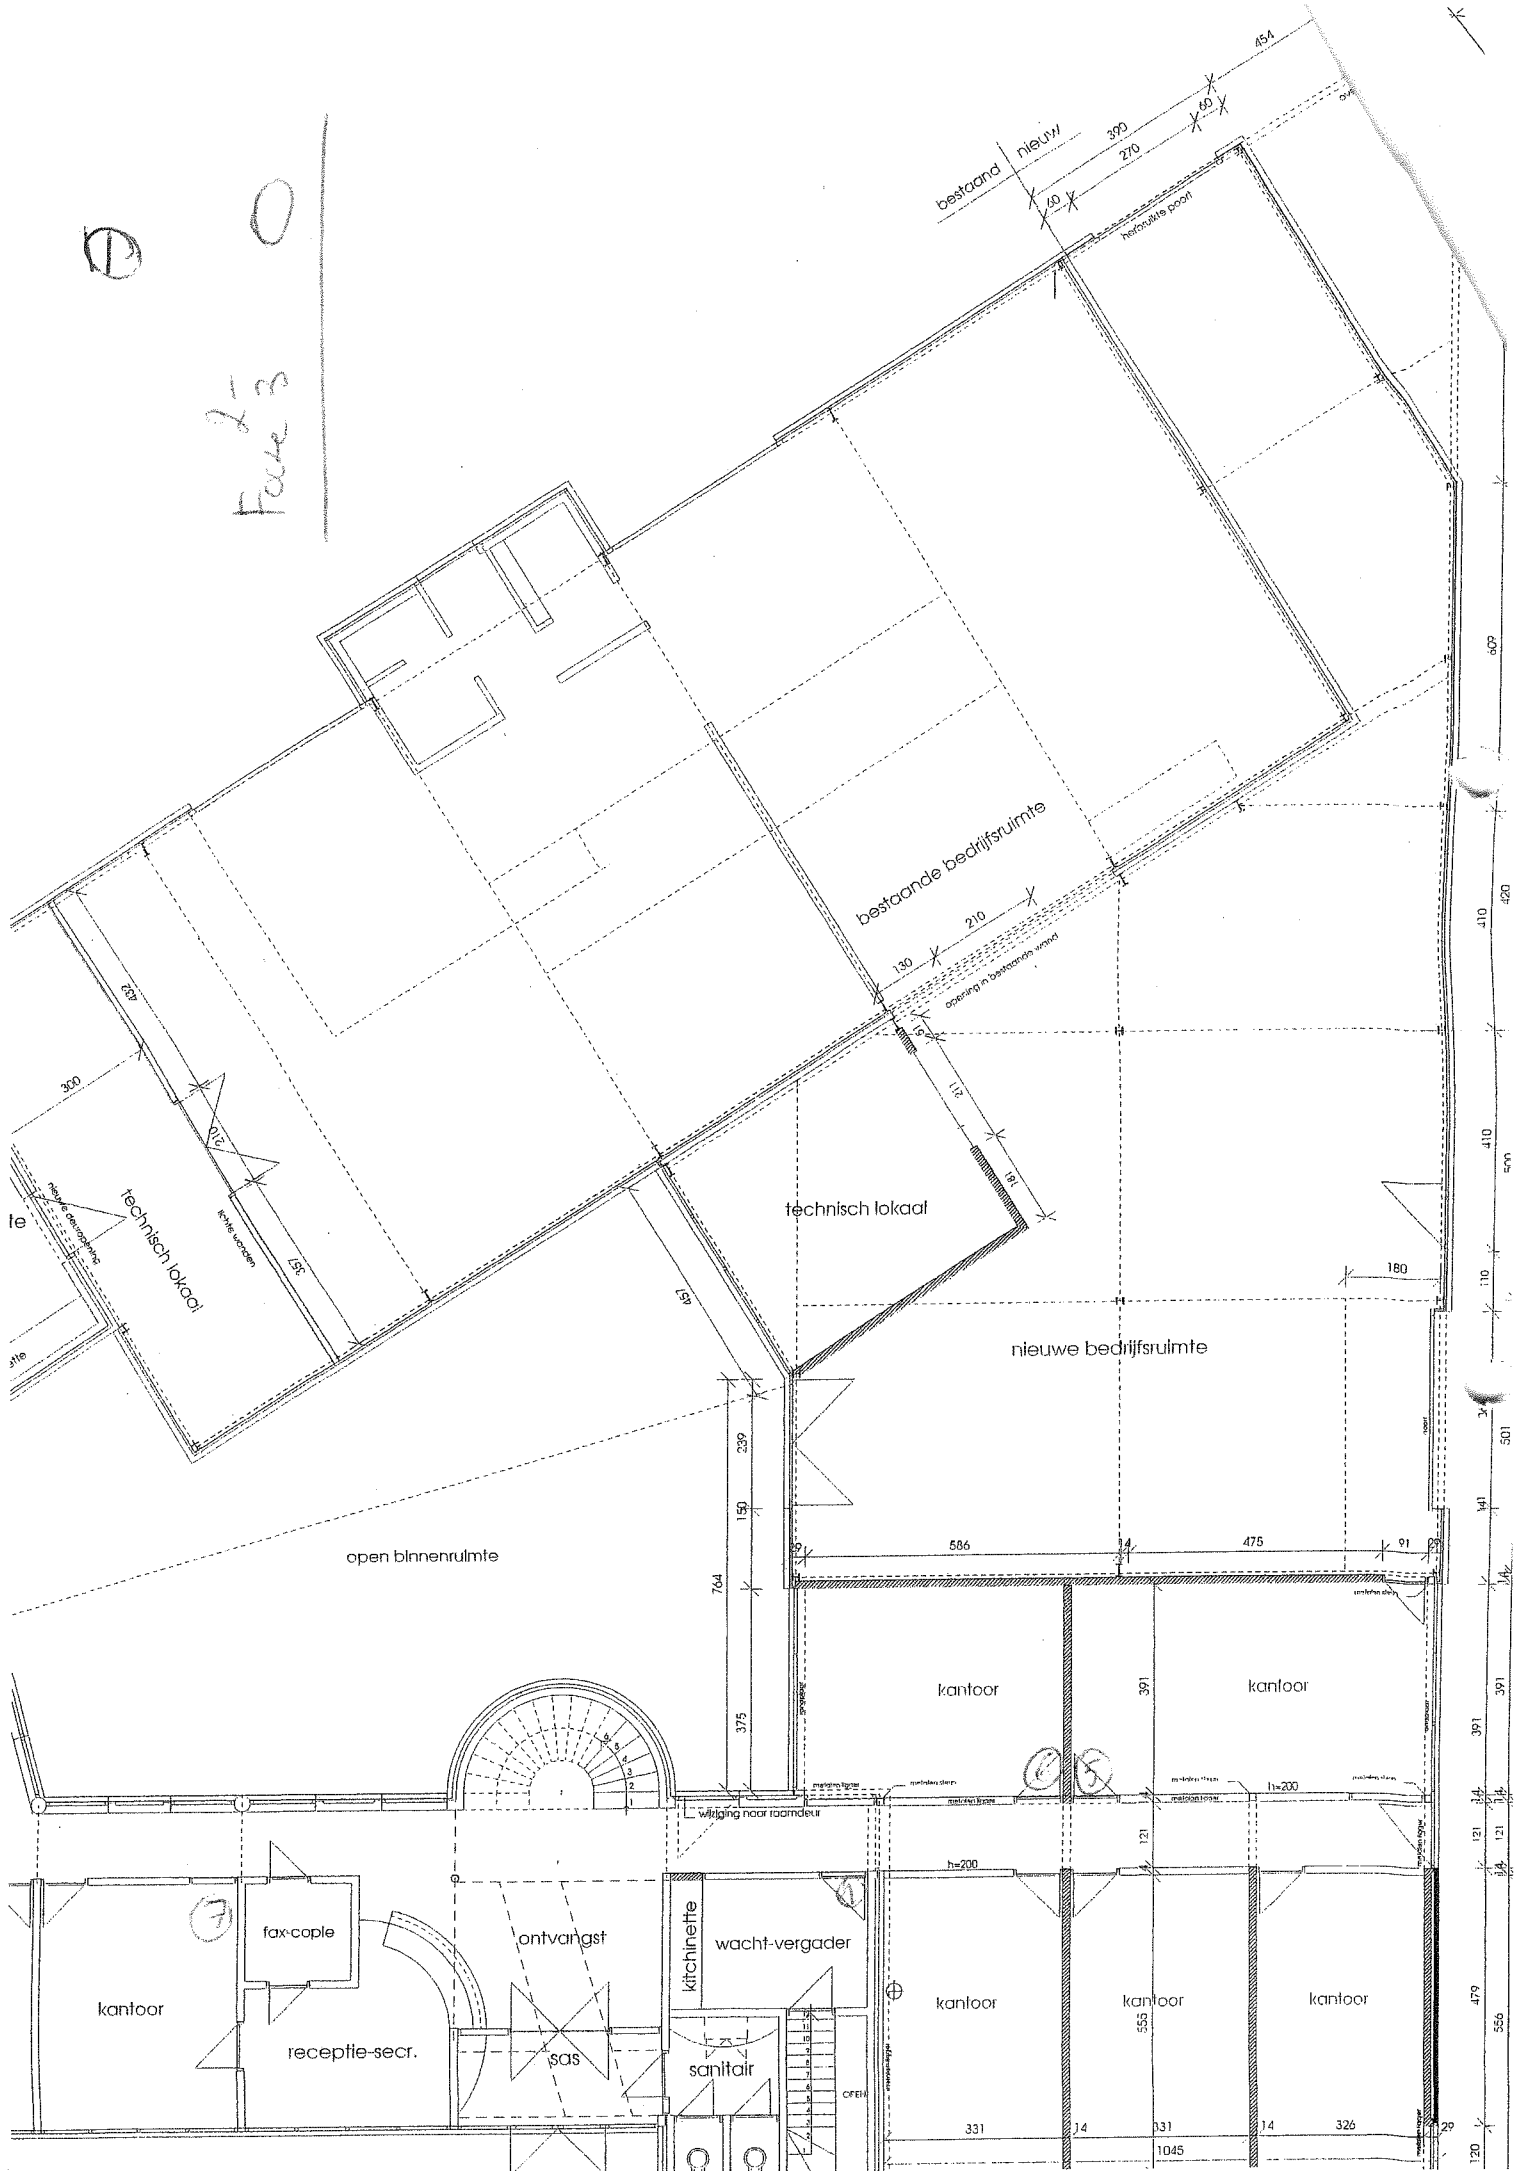



B & S computing		blad	3 / 7
dossier	90.39	schaal	1 / 100
gelijkvloers			

