


Gemeente KAMPENHOUT

Sectie D nr 561ex

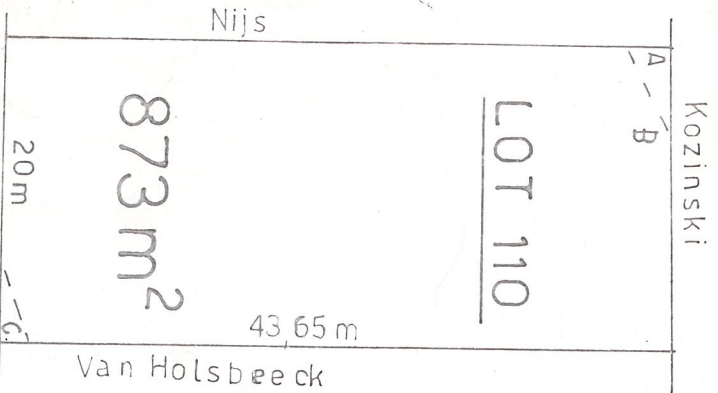

SCHAAL 1/51

Gemeente KAMPENHOUT.

Perceel bouwgrond zijnde lot 110 uit
verkaveling " Rood Klooster "

Kadastraal gekend :

Bectie D nr. 561 ex

groot volgens meting : 873 m²

Verkopers :

A - Maes-Van Robbroeck

B - Arm.lenaerts (?)

C - Van Berendonck-Slijpen

81

81

Aldus opgemeten, afgepaald en in plan gebracht door

ondergetekende,

Gehat door Jh. Vandenlyke
cht. mr. Coppis

18.12.73.