




Voorgevel (1/50)

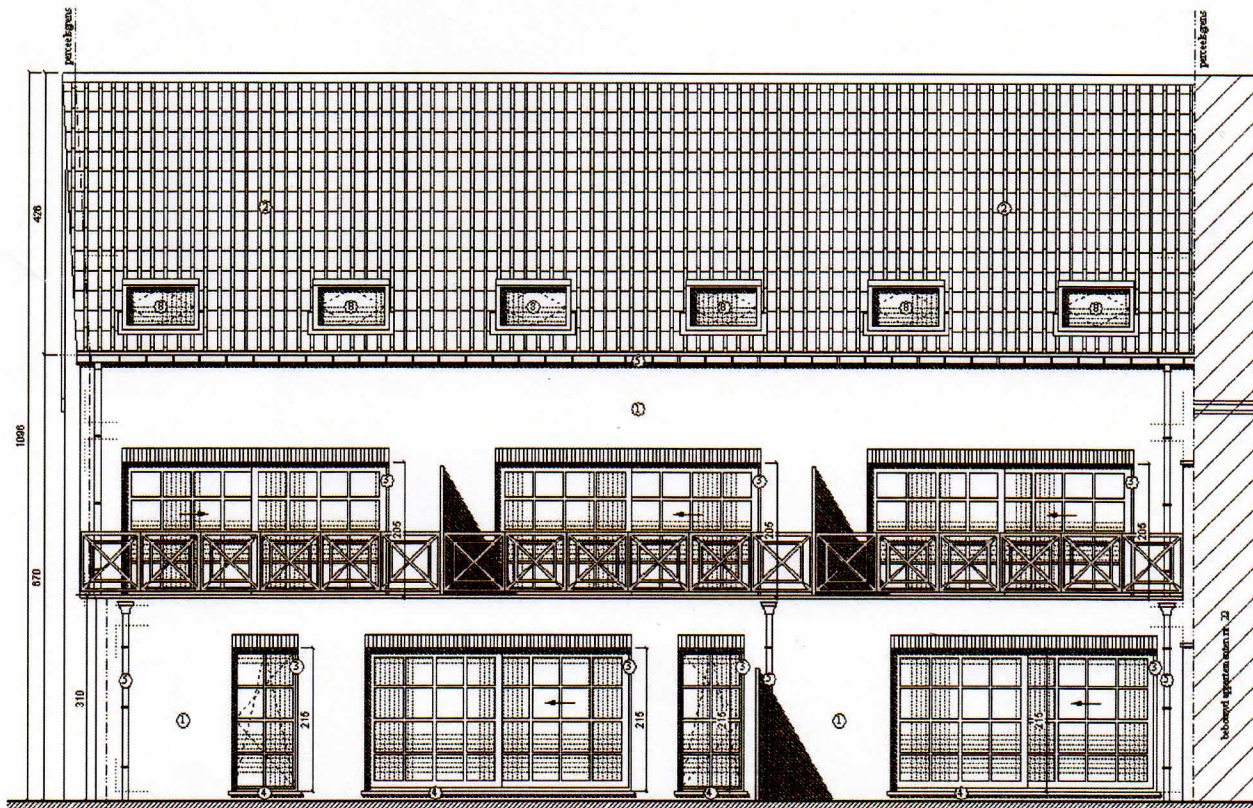


Achtergevel (1/50)

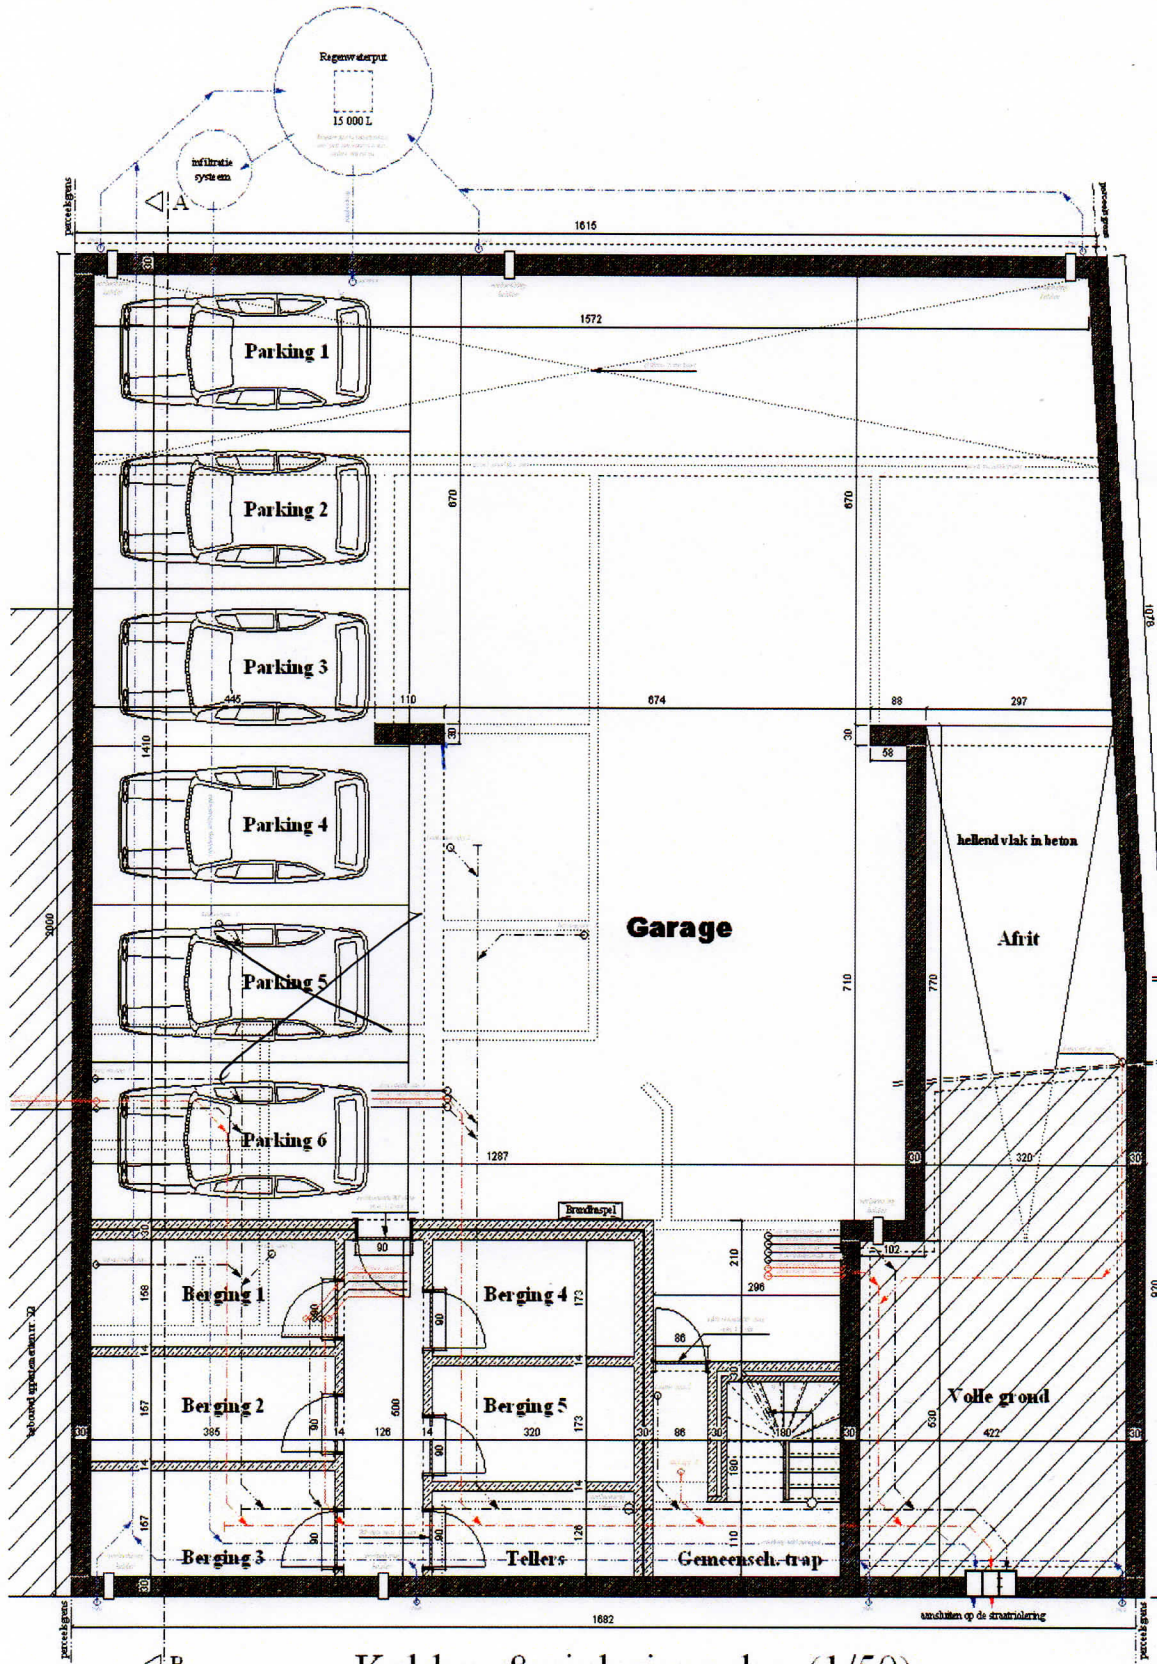


Kelder- & rioleringsplan (1/50)

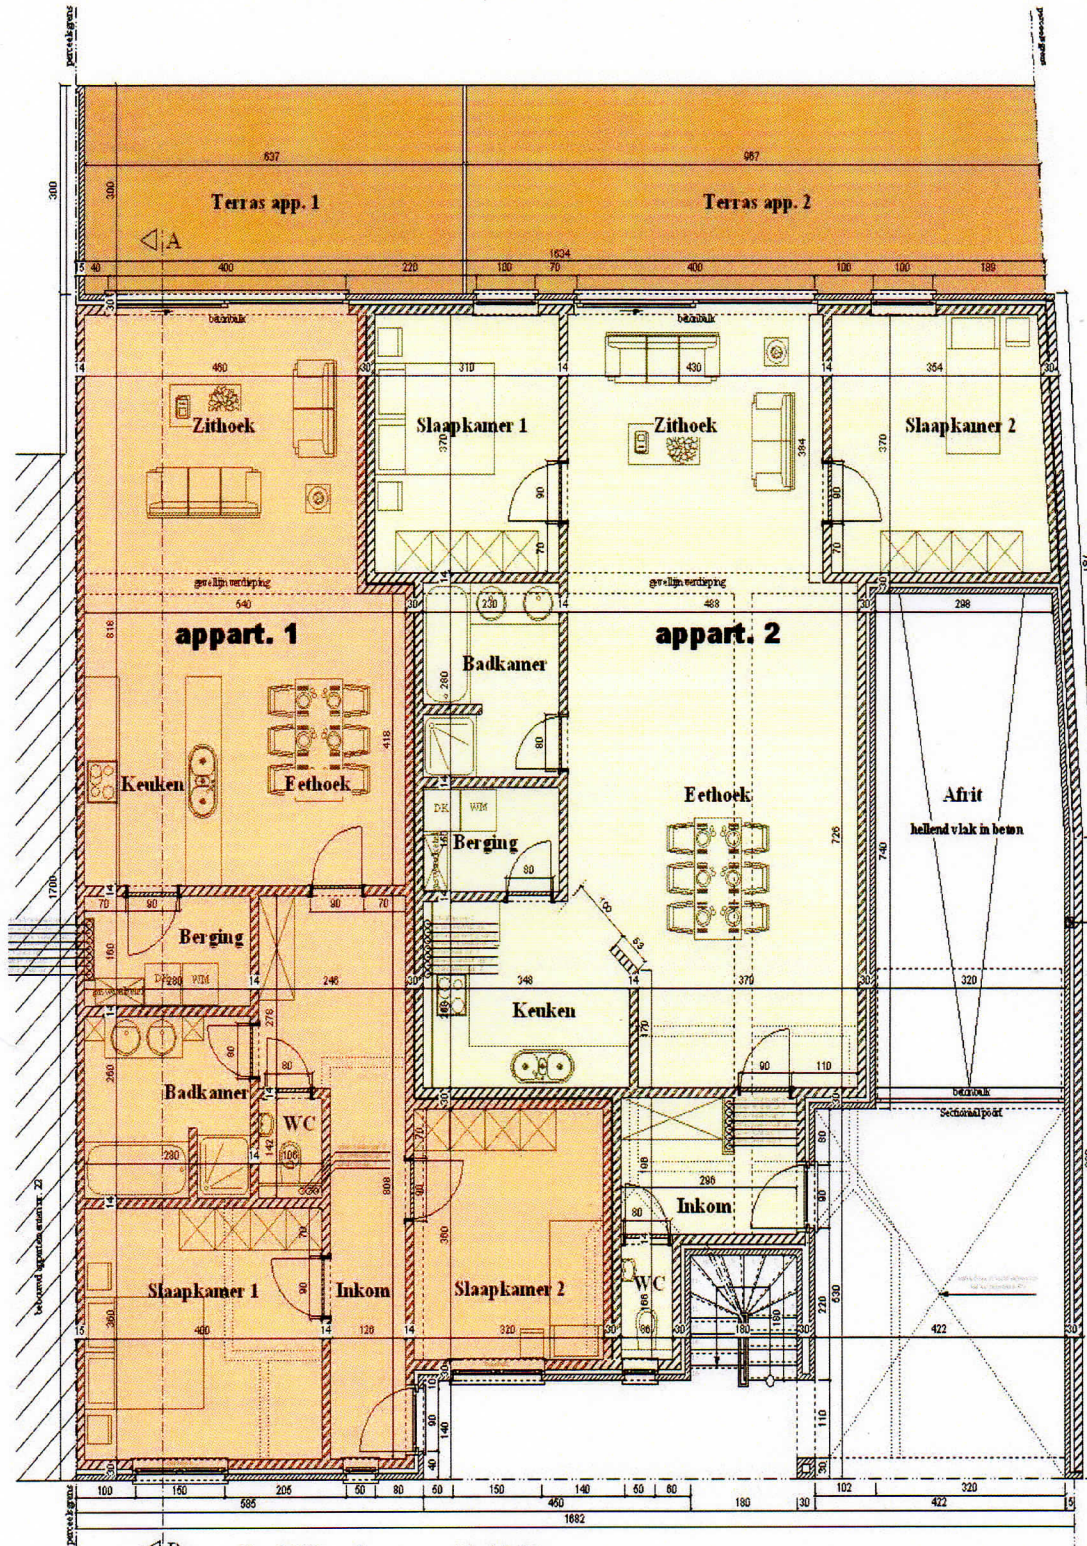

◀B Gelijkvloers (1/50)

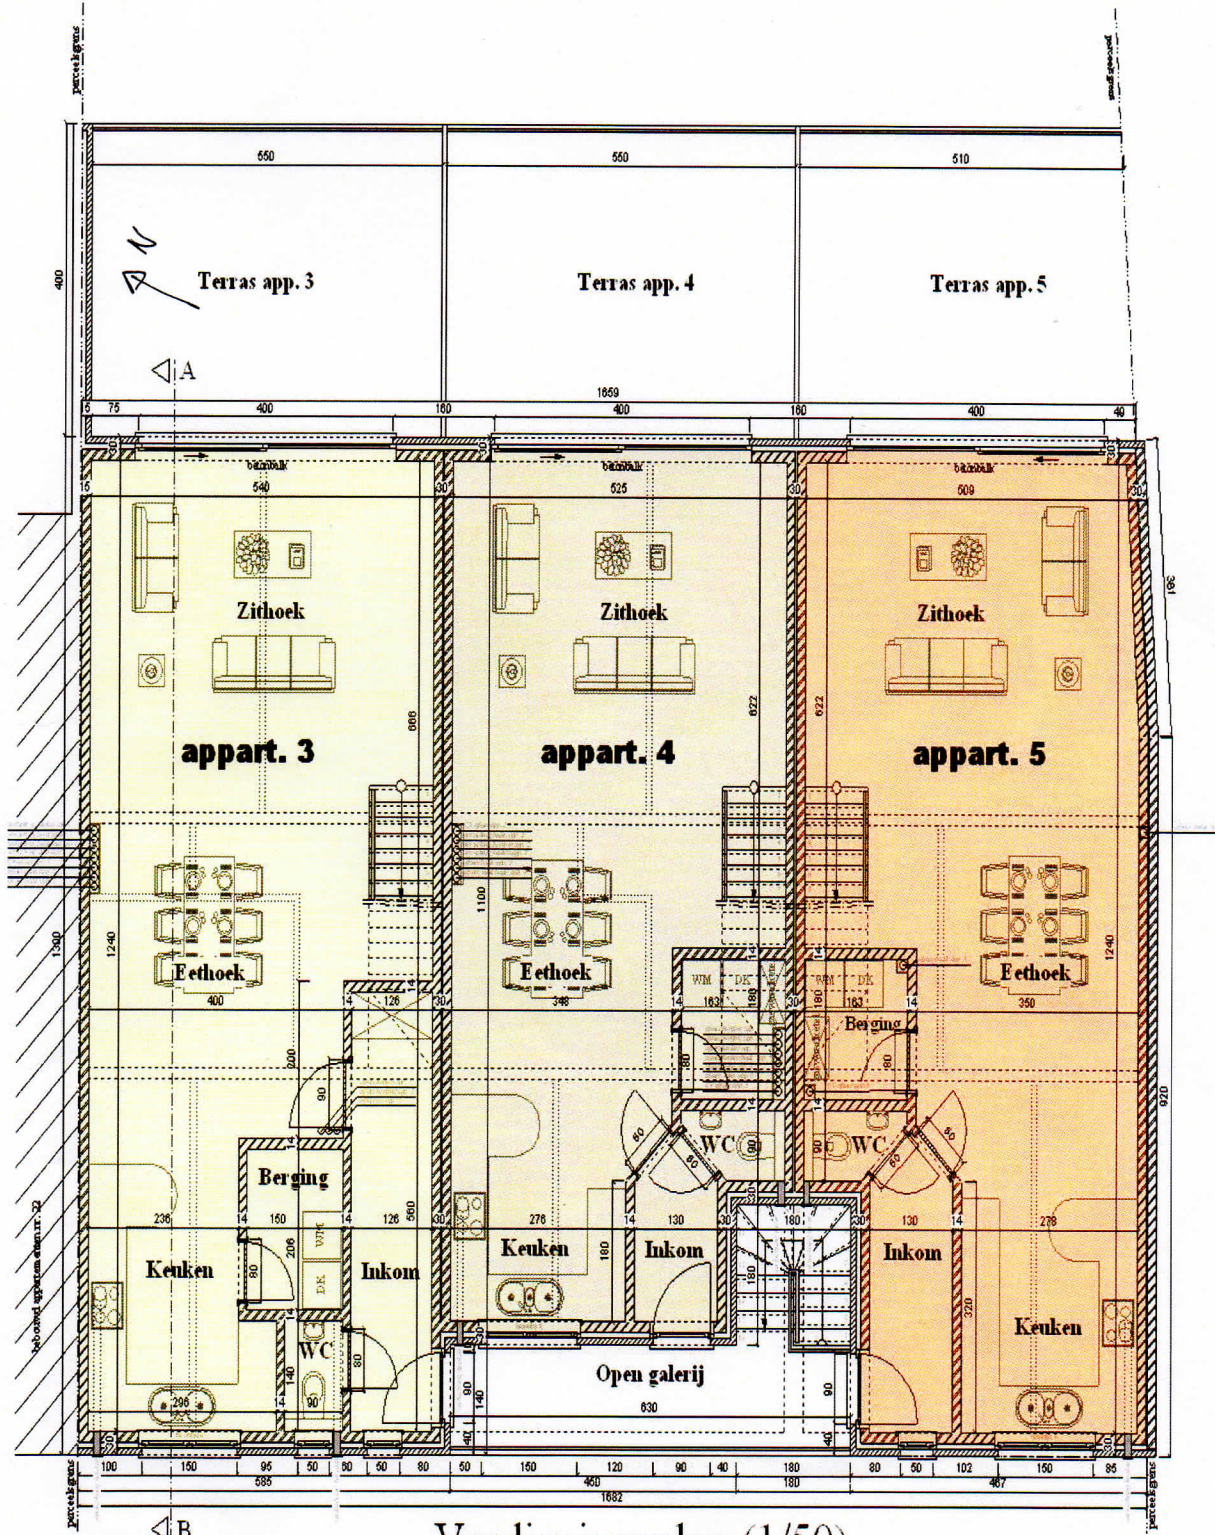

Verdiepingsplan (1/50)

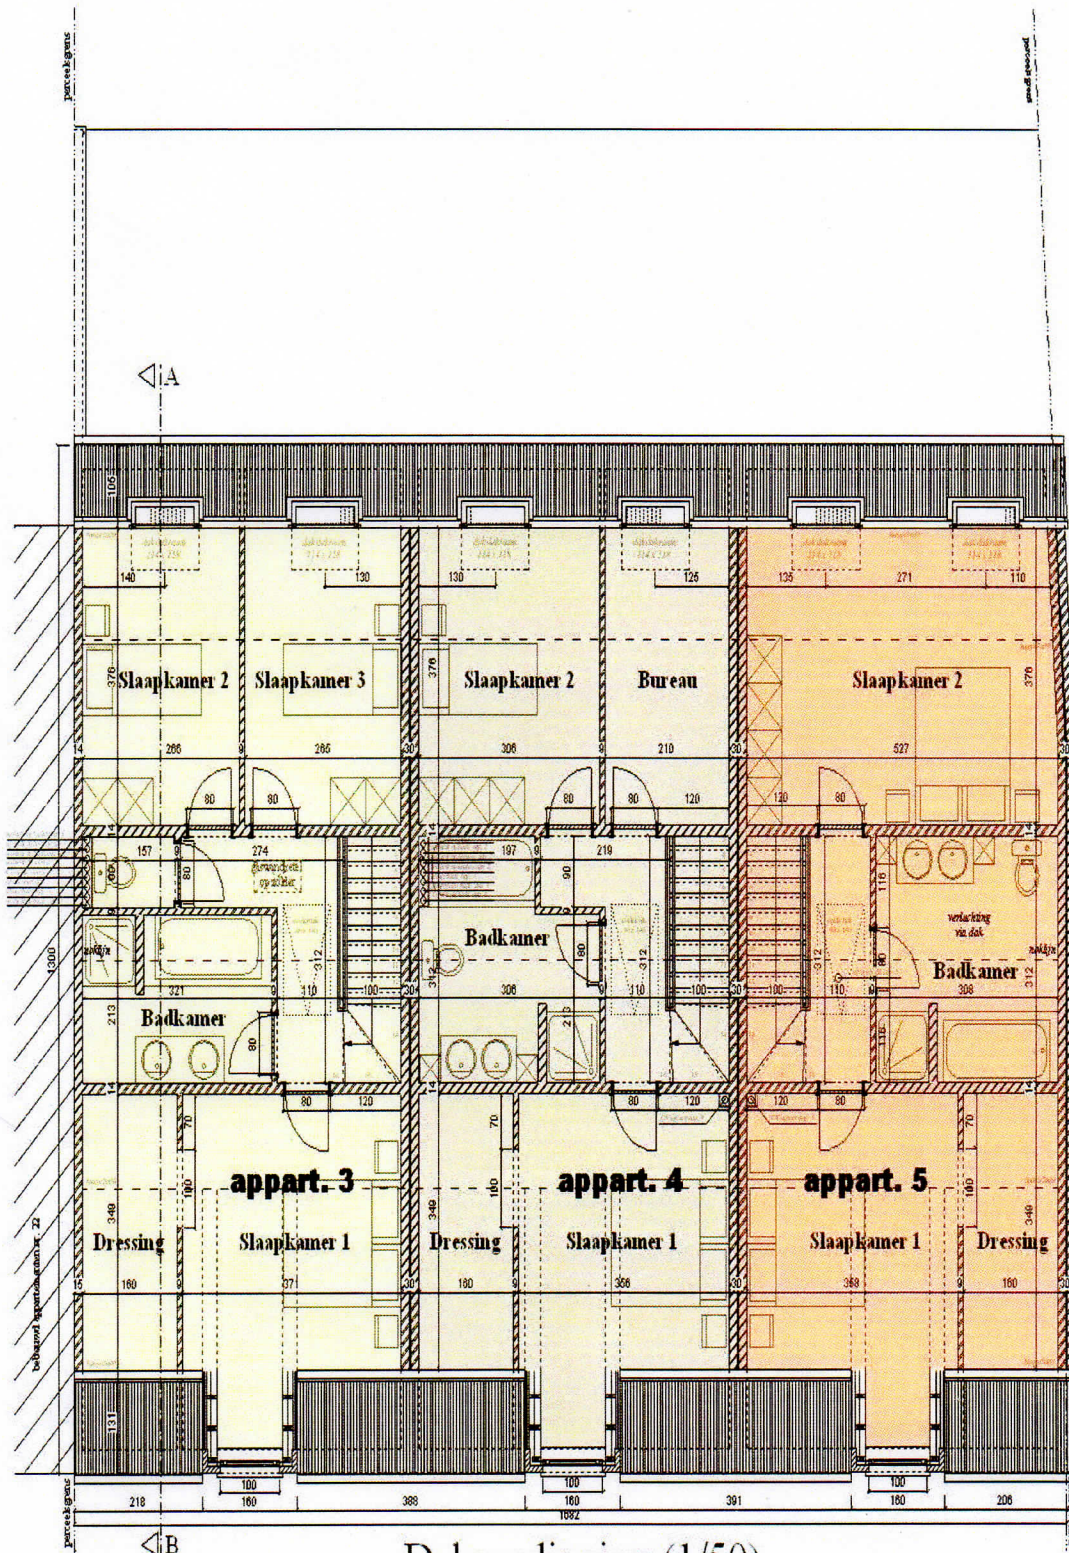

Dakverdieping (1/50)



