


COMMUNE DE LEEFDAAL

SECTION C N° 147^g

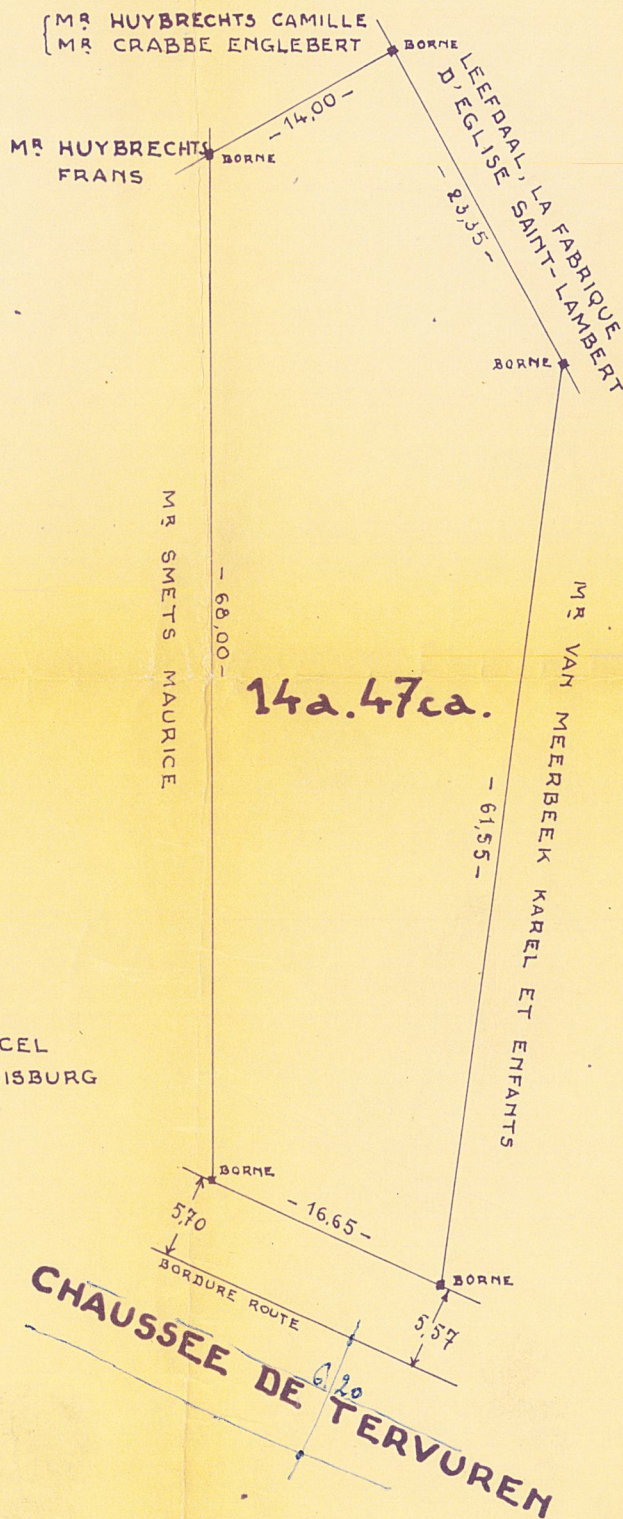

LEVÉ FAIT A LEEFDAAL

LE 3 MAI 1969

LE GEOMETRE-EXPERT

ROMBOUTS MARCEL
25, CHAUSSEE DE DUISBURG
TERVUREN

ECHELLE: 1/500