


VOORBEELDPLAN (niet bindend)

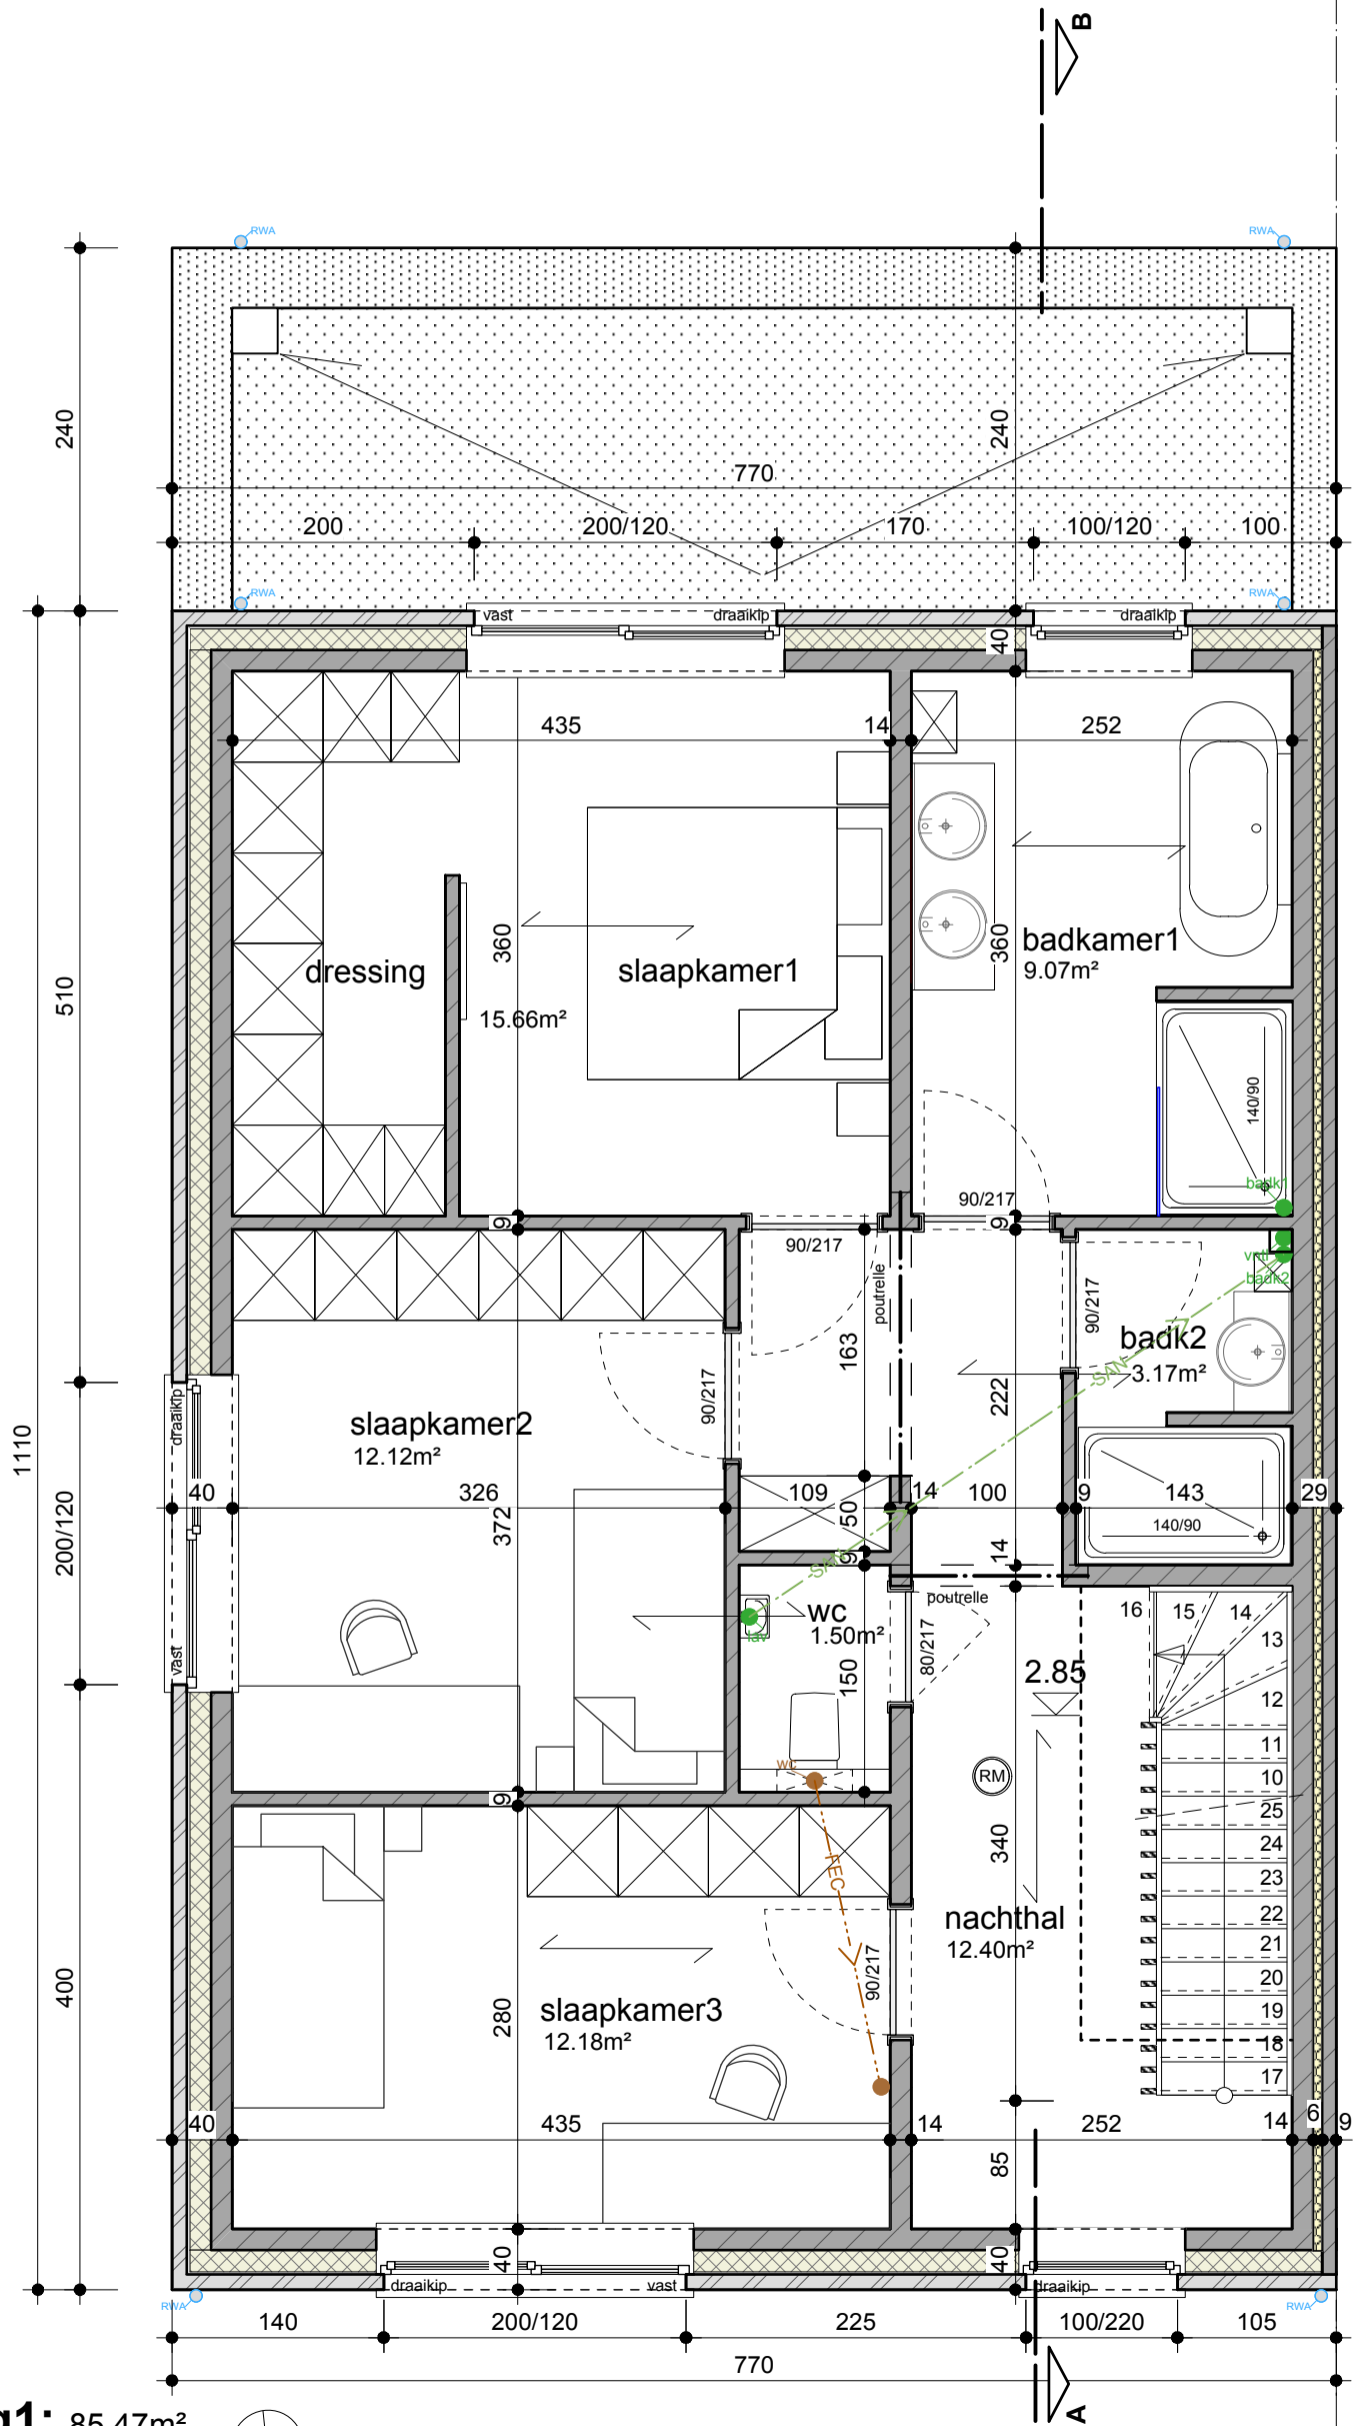


aanpalend perceel
nog onbebouwd

verdieping1: 85.47m²

SCHAAL 1/50 0 50 100 cm



VOORBEELDPLAN (niet bindend)

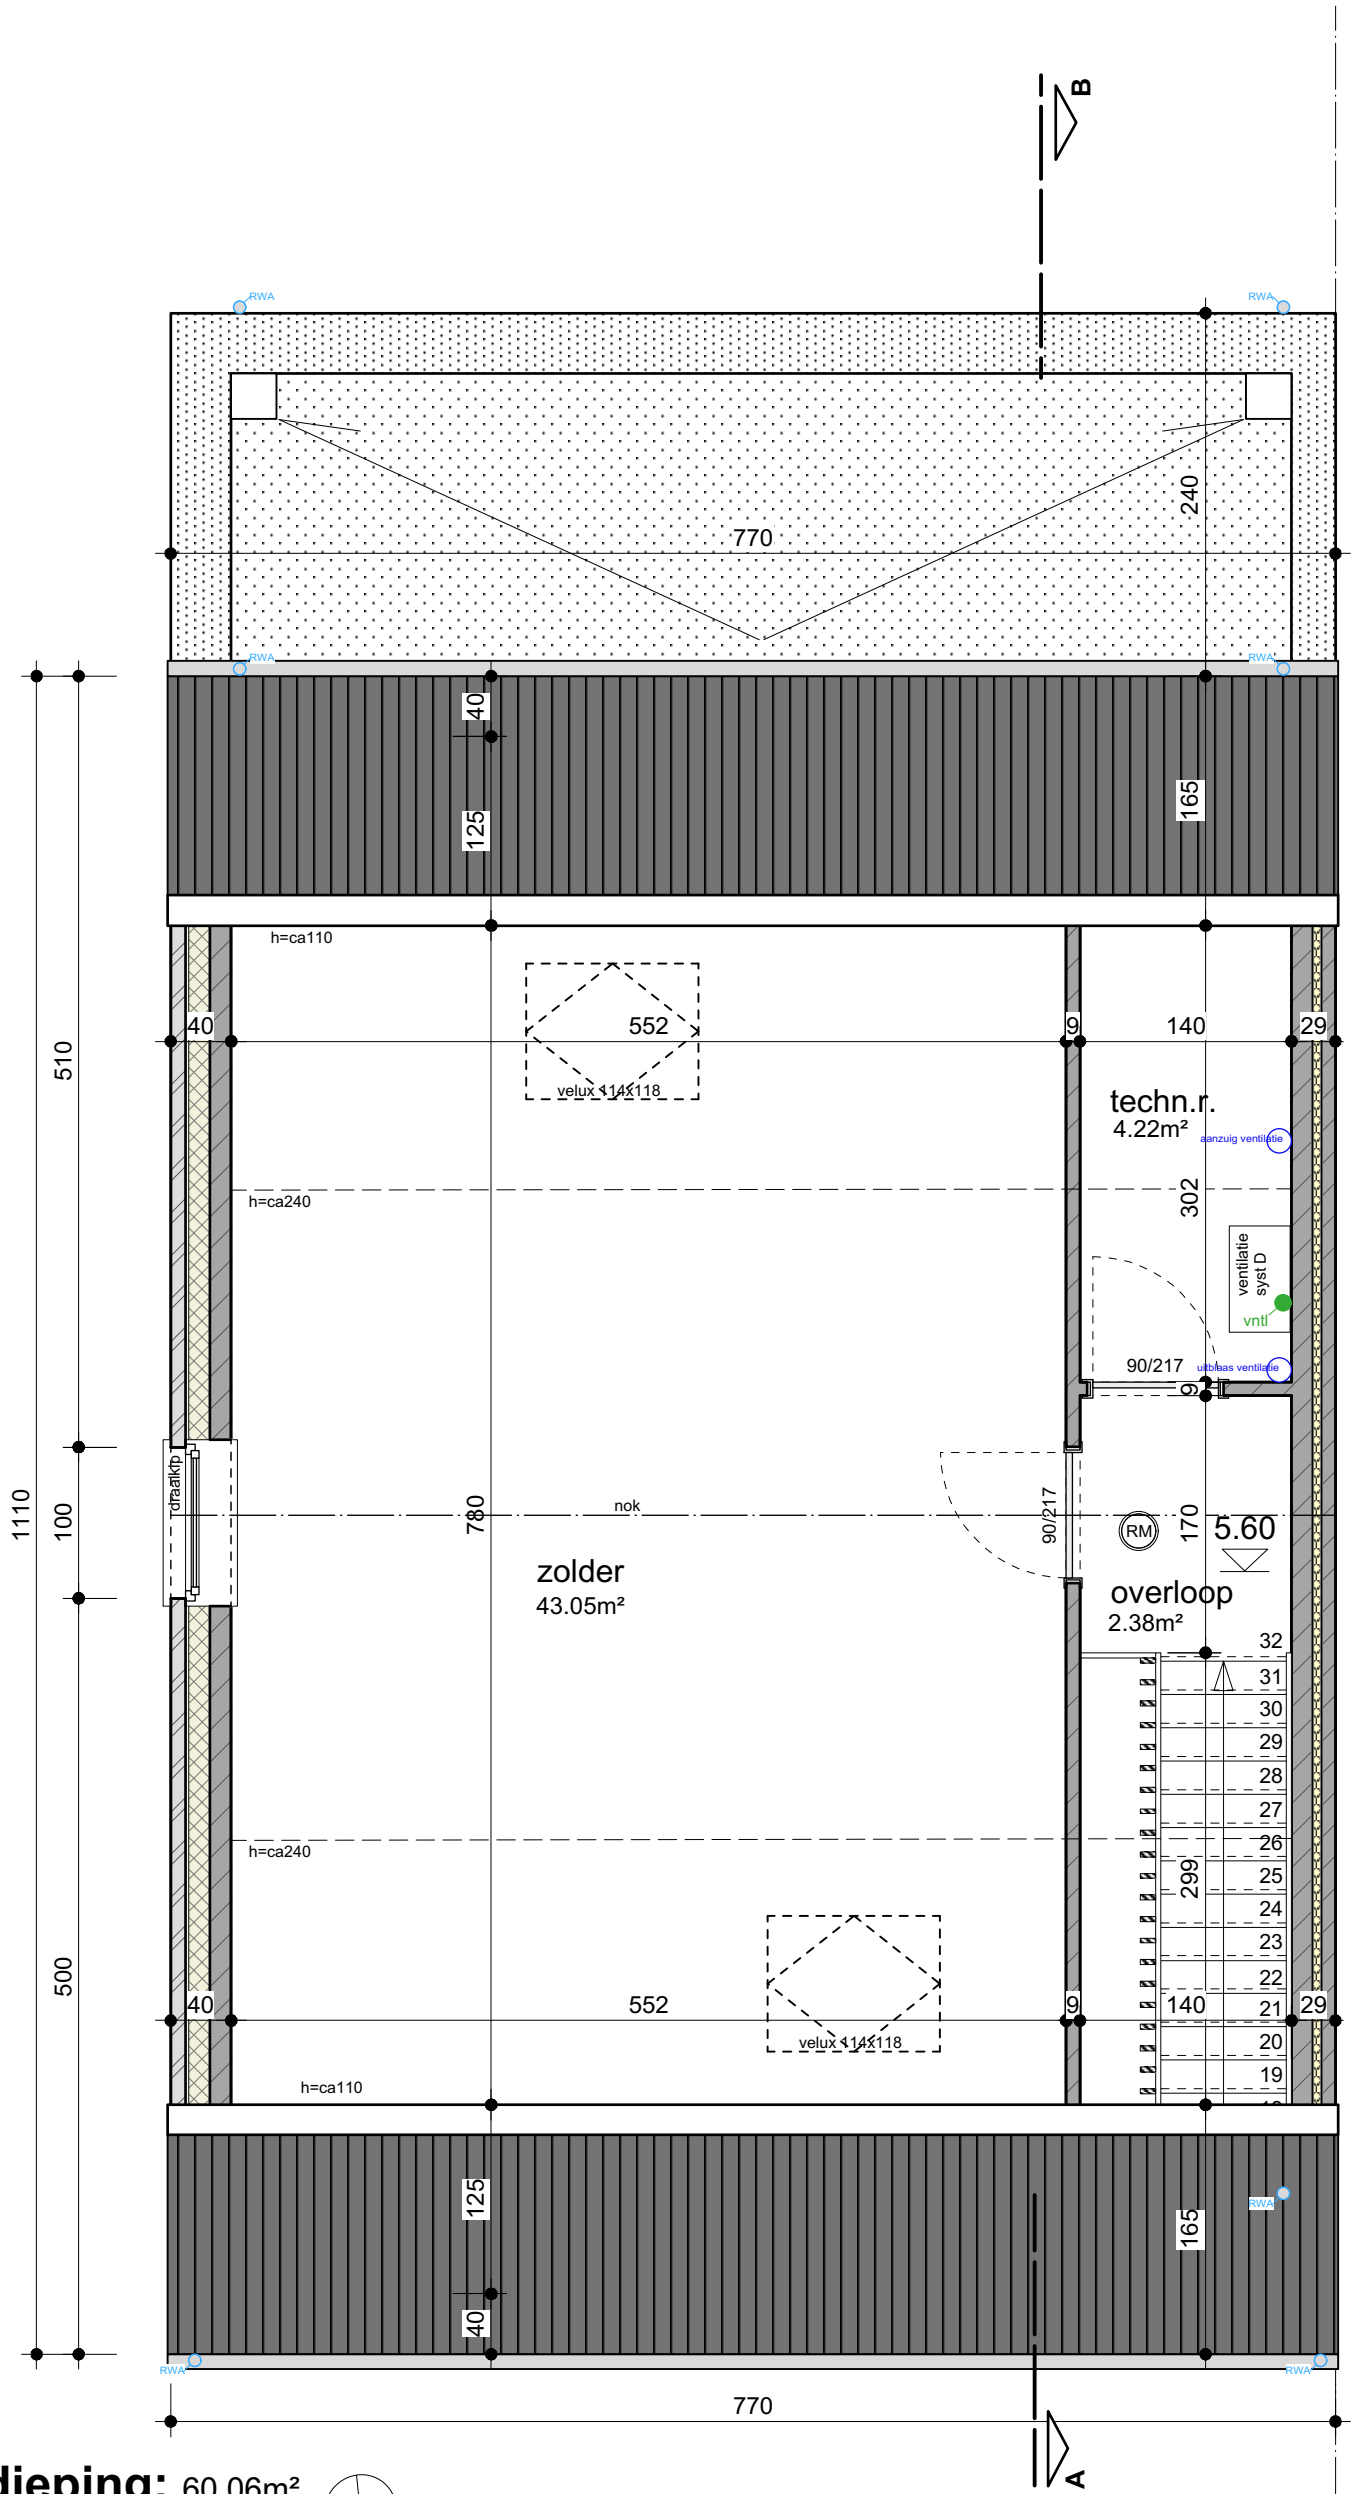

aanpalend perceel
nog onbebouwd

zolderverdieping: 60.06m²

SCHAAL 1/50 0 50 100 cm



N

BP3

12.14

BP4

12.01

69.67

12.01

BP5

69.95

groene draadafsluiting 180cm met natuurlijke begroeiing



69.40

69.50

69.42

69.44

69.28

69.21

69.19

69.13

69.04

69.08

69.09

**Opp.:
10a 24ca**

**Opp.:
10a 25ca**

86.20

Sie C
326H

Sie C
310M

Sie C
310G

4e afd,
Sie C,
nr 326s

4e afd,
Sie C,
nr 326t

69.00

groene draadafsluiting 180cm met natuurlijke begroeiing

groene draadafsluiting 180cm met natuurlijke begroeiing

gazon met inheemse sierbeplanting

69.04

69.03

71.45

68.97

72.77

68.94

73.80

68.94

68.97

68.97

69.00

69.15

68.85

68.94

73.80

68.94

68.97

68.97






























































































































































































































