gevel links

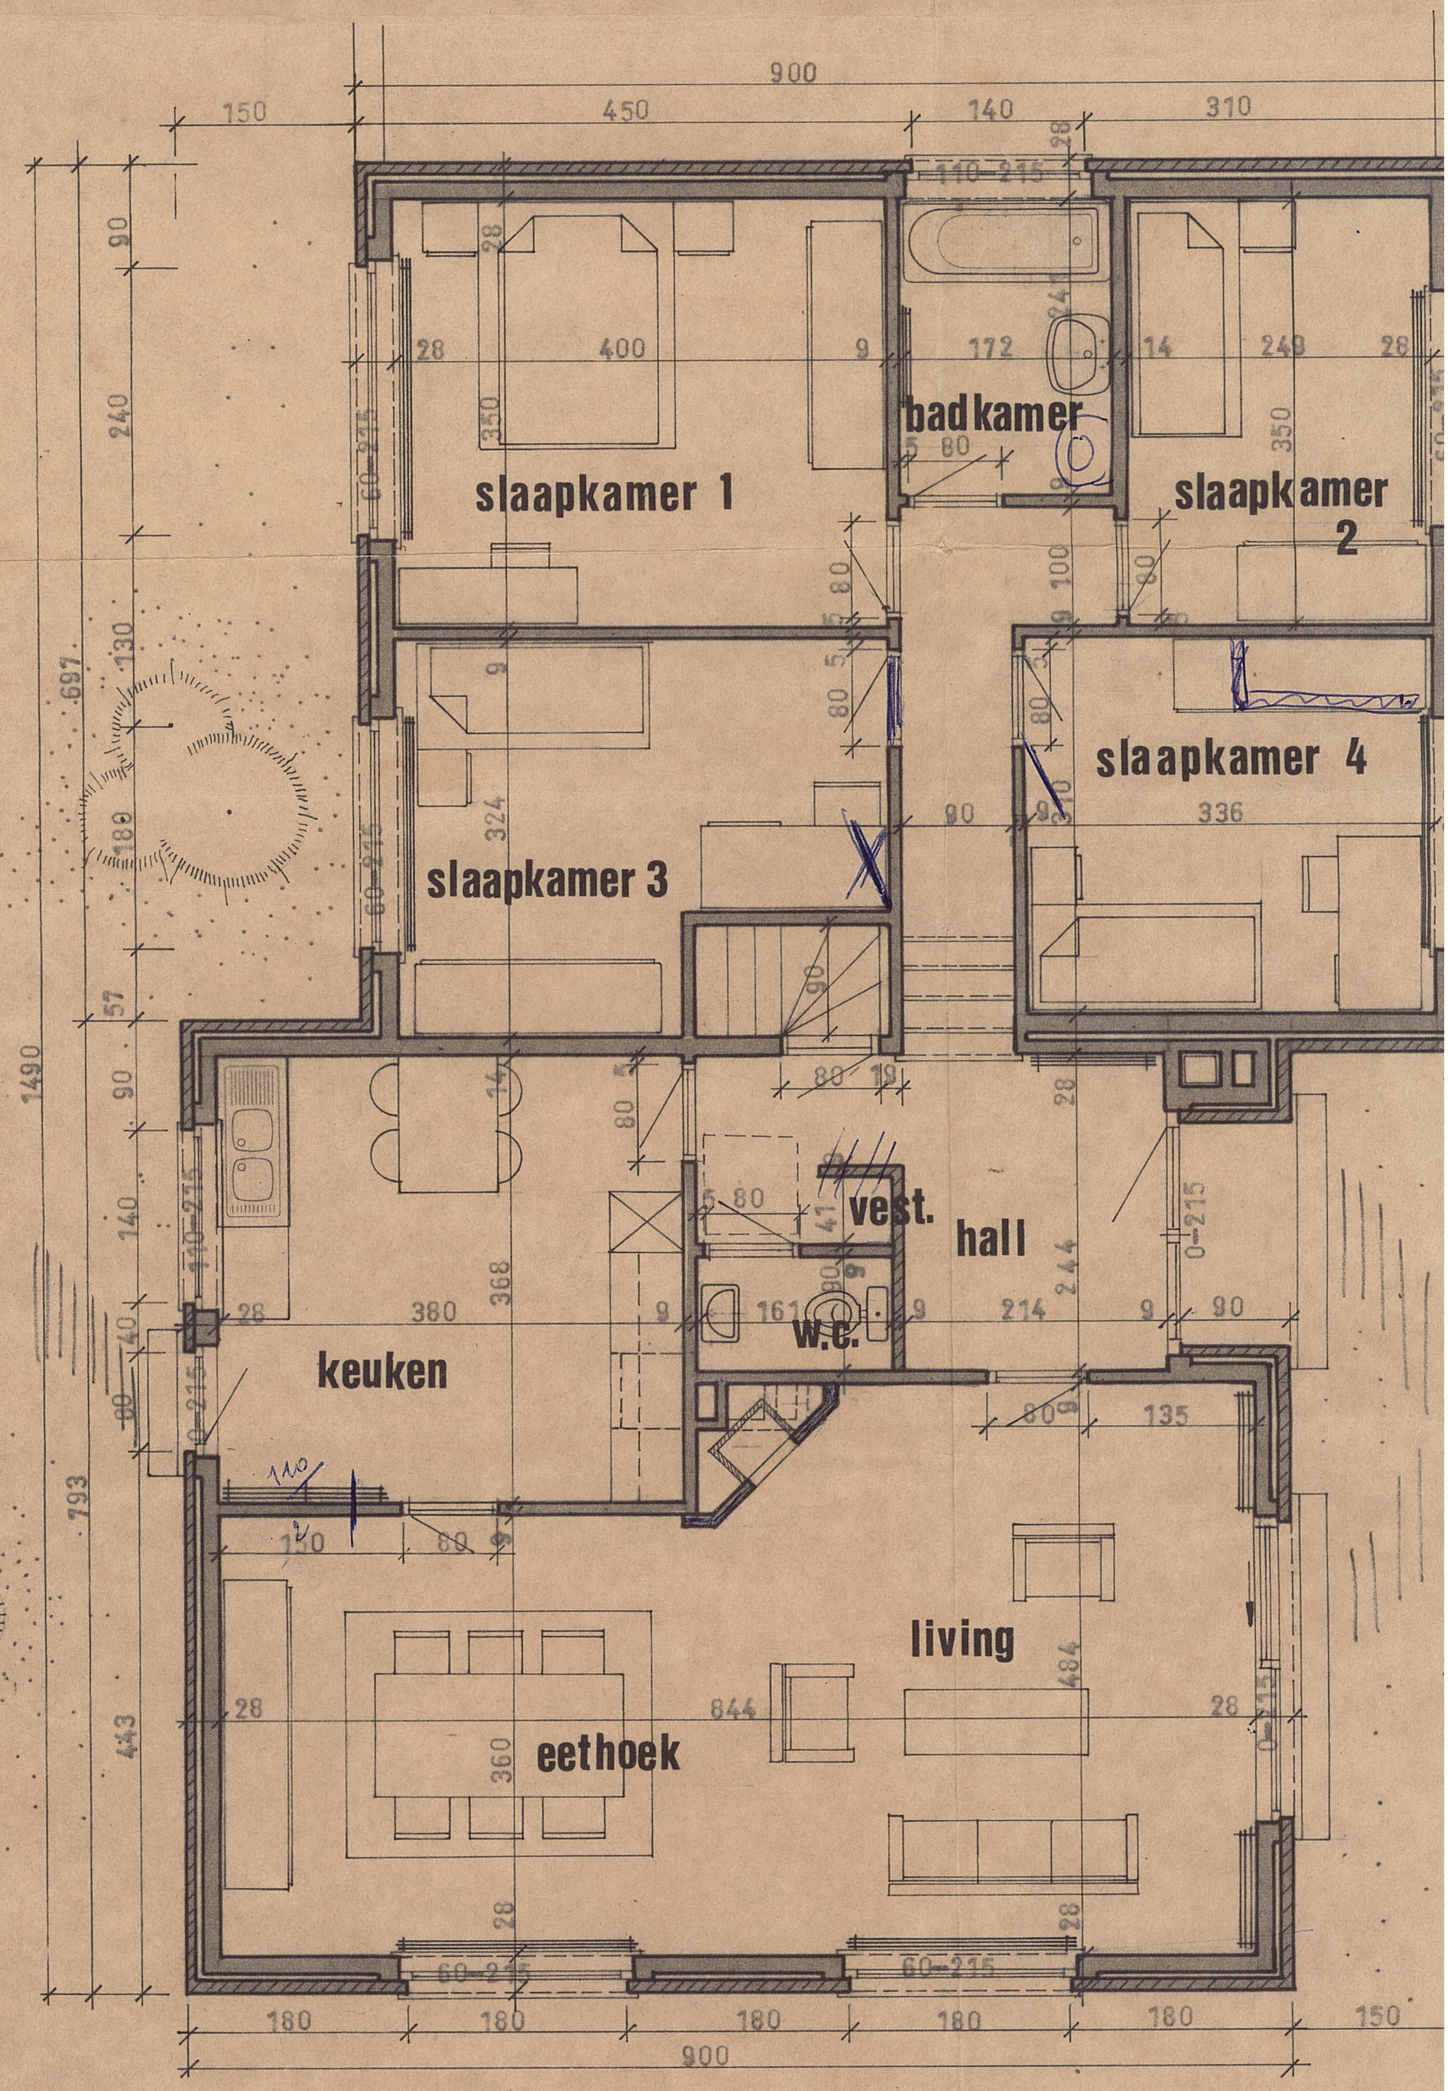

grondplan