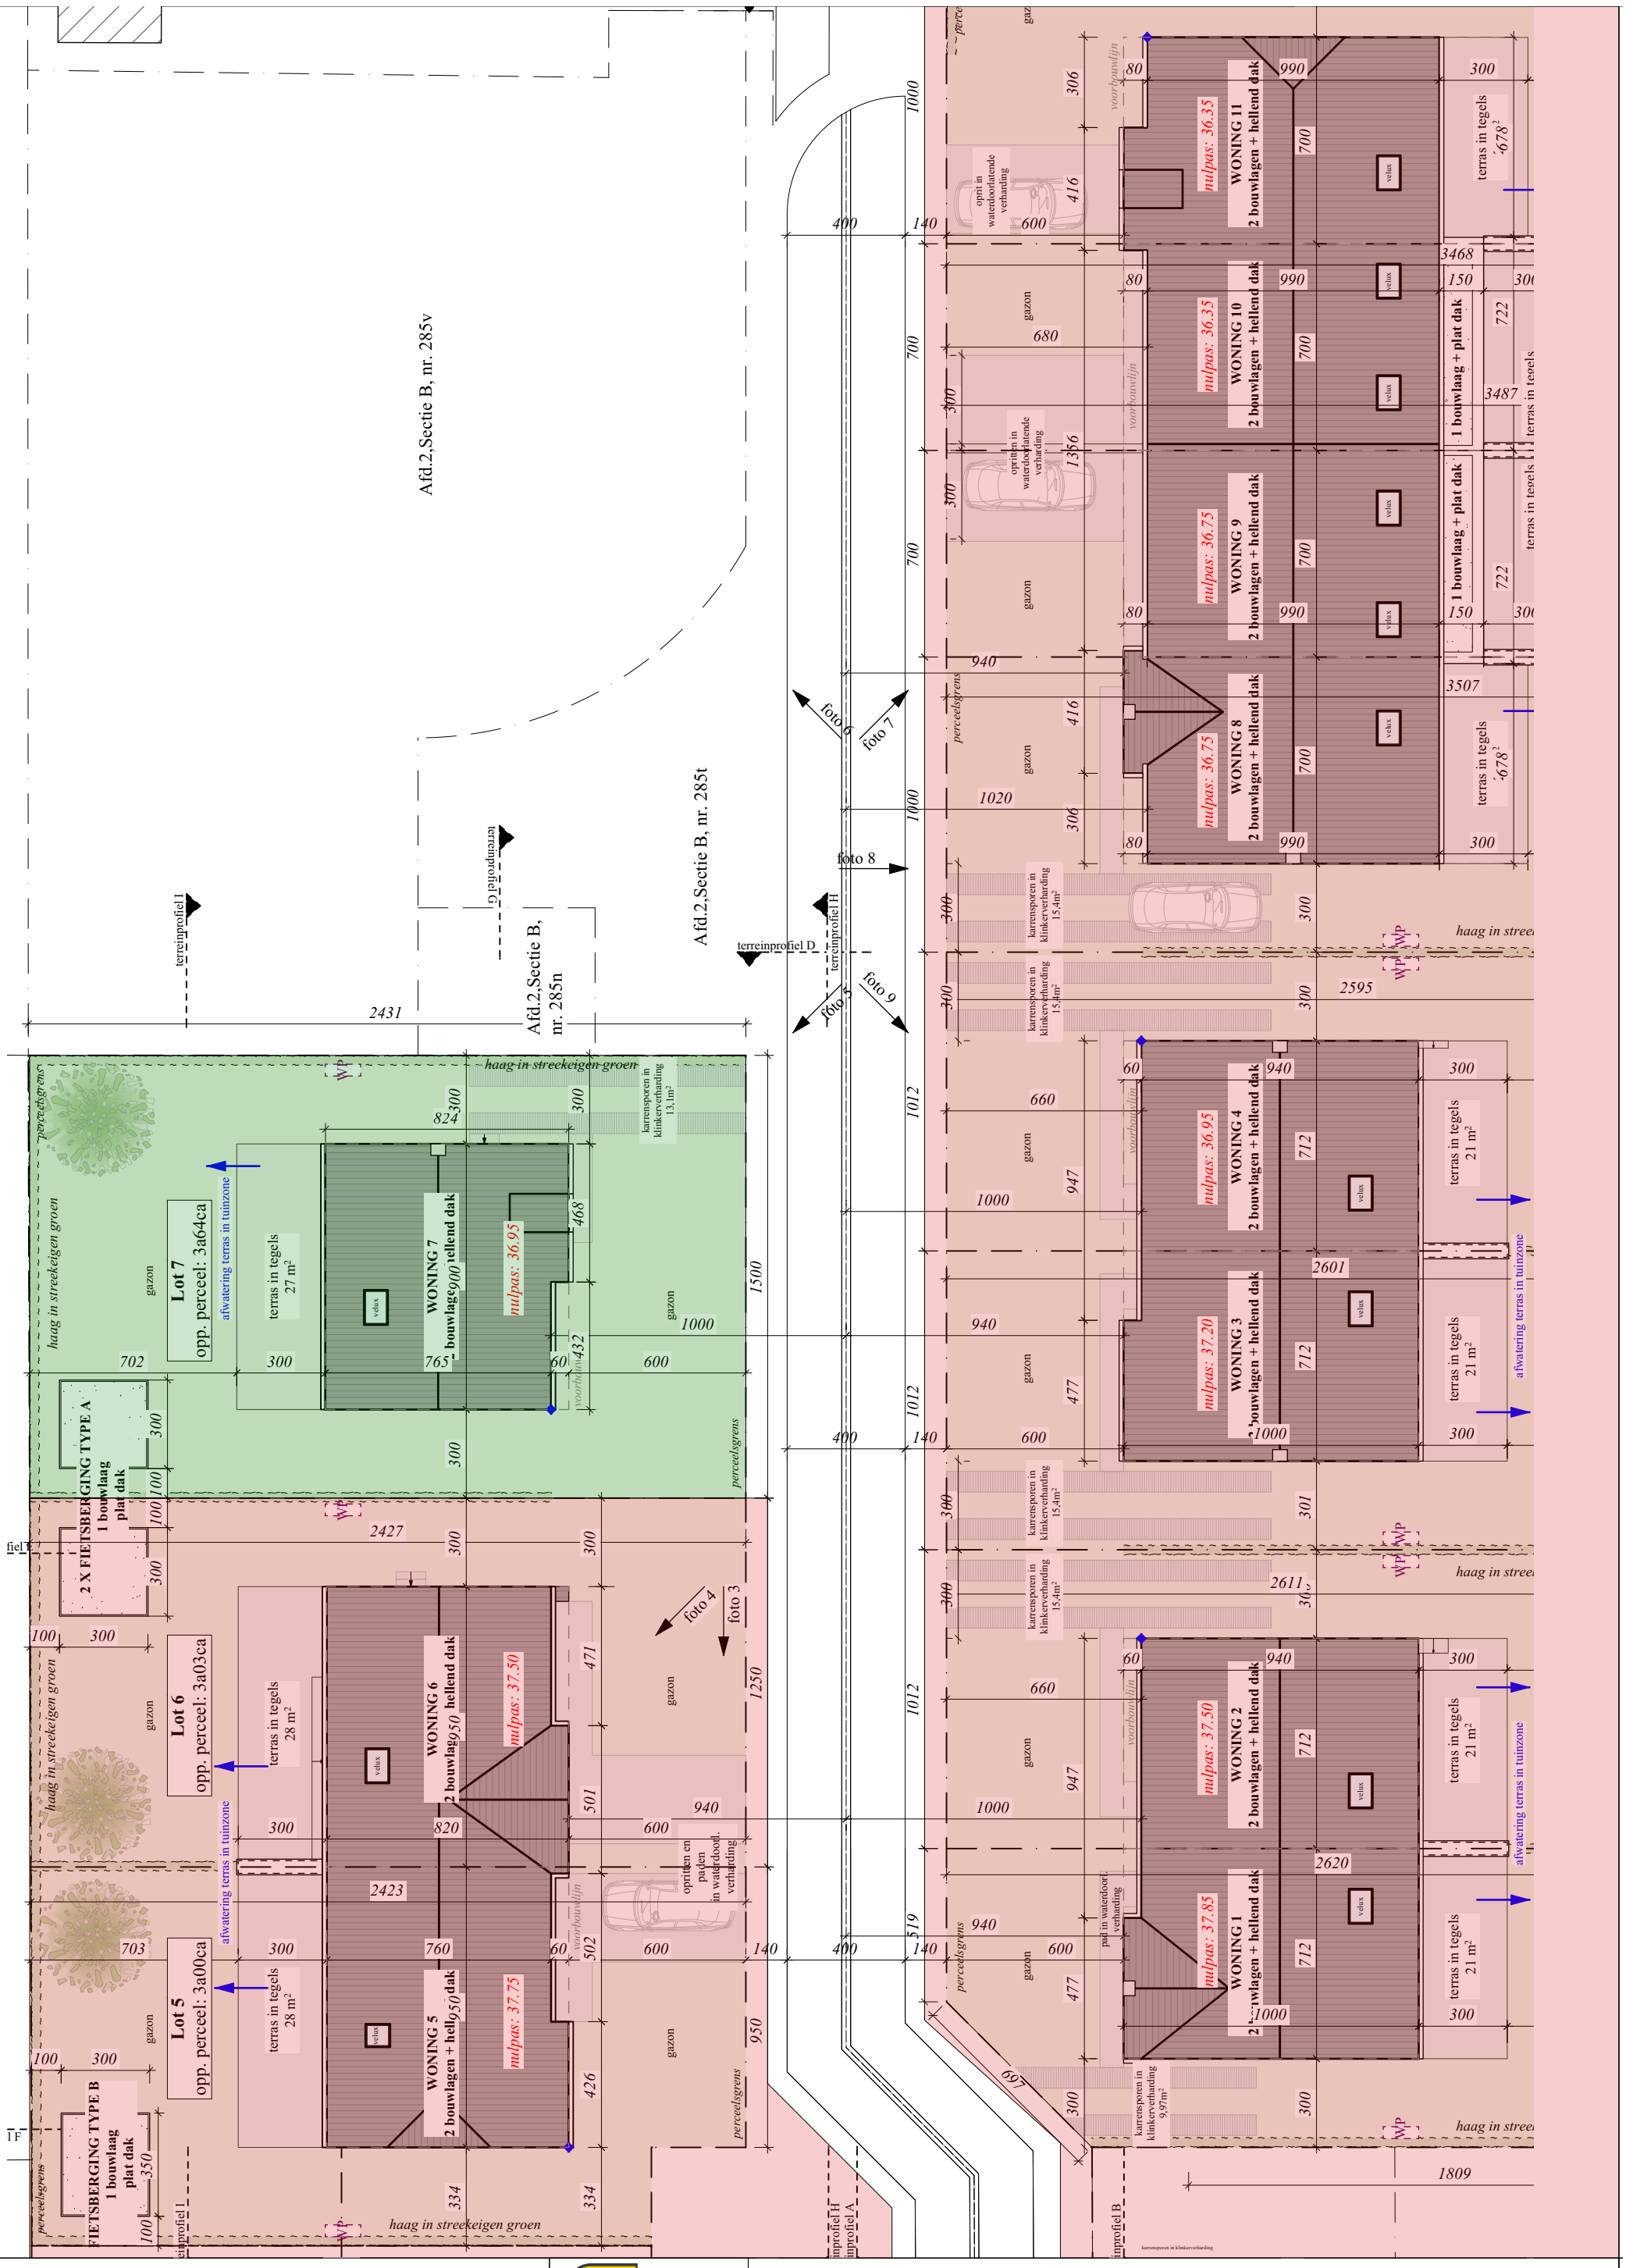

SF CONSTRUCT
HOF VAN DANIËL GODTS 3 (LOT 7)
ERPS-KWERPS 3071

SF construct
Uw bouwpartner
www.sfconstruct.be

UITVOERING

inplanting

datum **25-03-2024**
schaal **1 /200**