

Erkend Organisme

Electro-Test
 Kerkstraat 33
 1820 Melsbroek
 Tel.: 02 751 98 39
 e-mail: info@electro-test.be

Plaats van de elektrische installatie


Creemers Marc
 Engelenstraat 7 Bus 2
 3070 Kortenberg

Installateur

M & E Electro B.V.B.A.
 Laurent Benoit Dewezlaan 14
 3010 Kessel-Lo
 Tel.: 016 25 26 78 GSM: 0495 27 20 04
 e-mail: michael.vanderhulst@telenet.be
 BTW BE 0808.321.982

**p. 1/4
 Eendraadschema**

3 x 230V ~ 50Hz

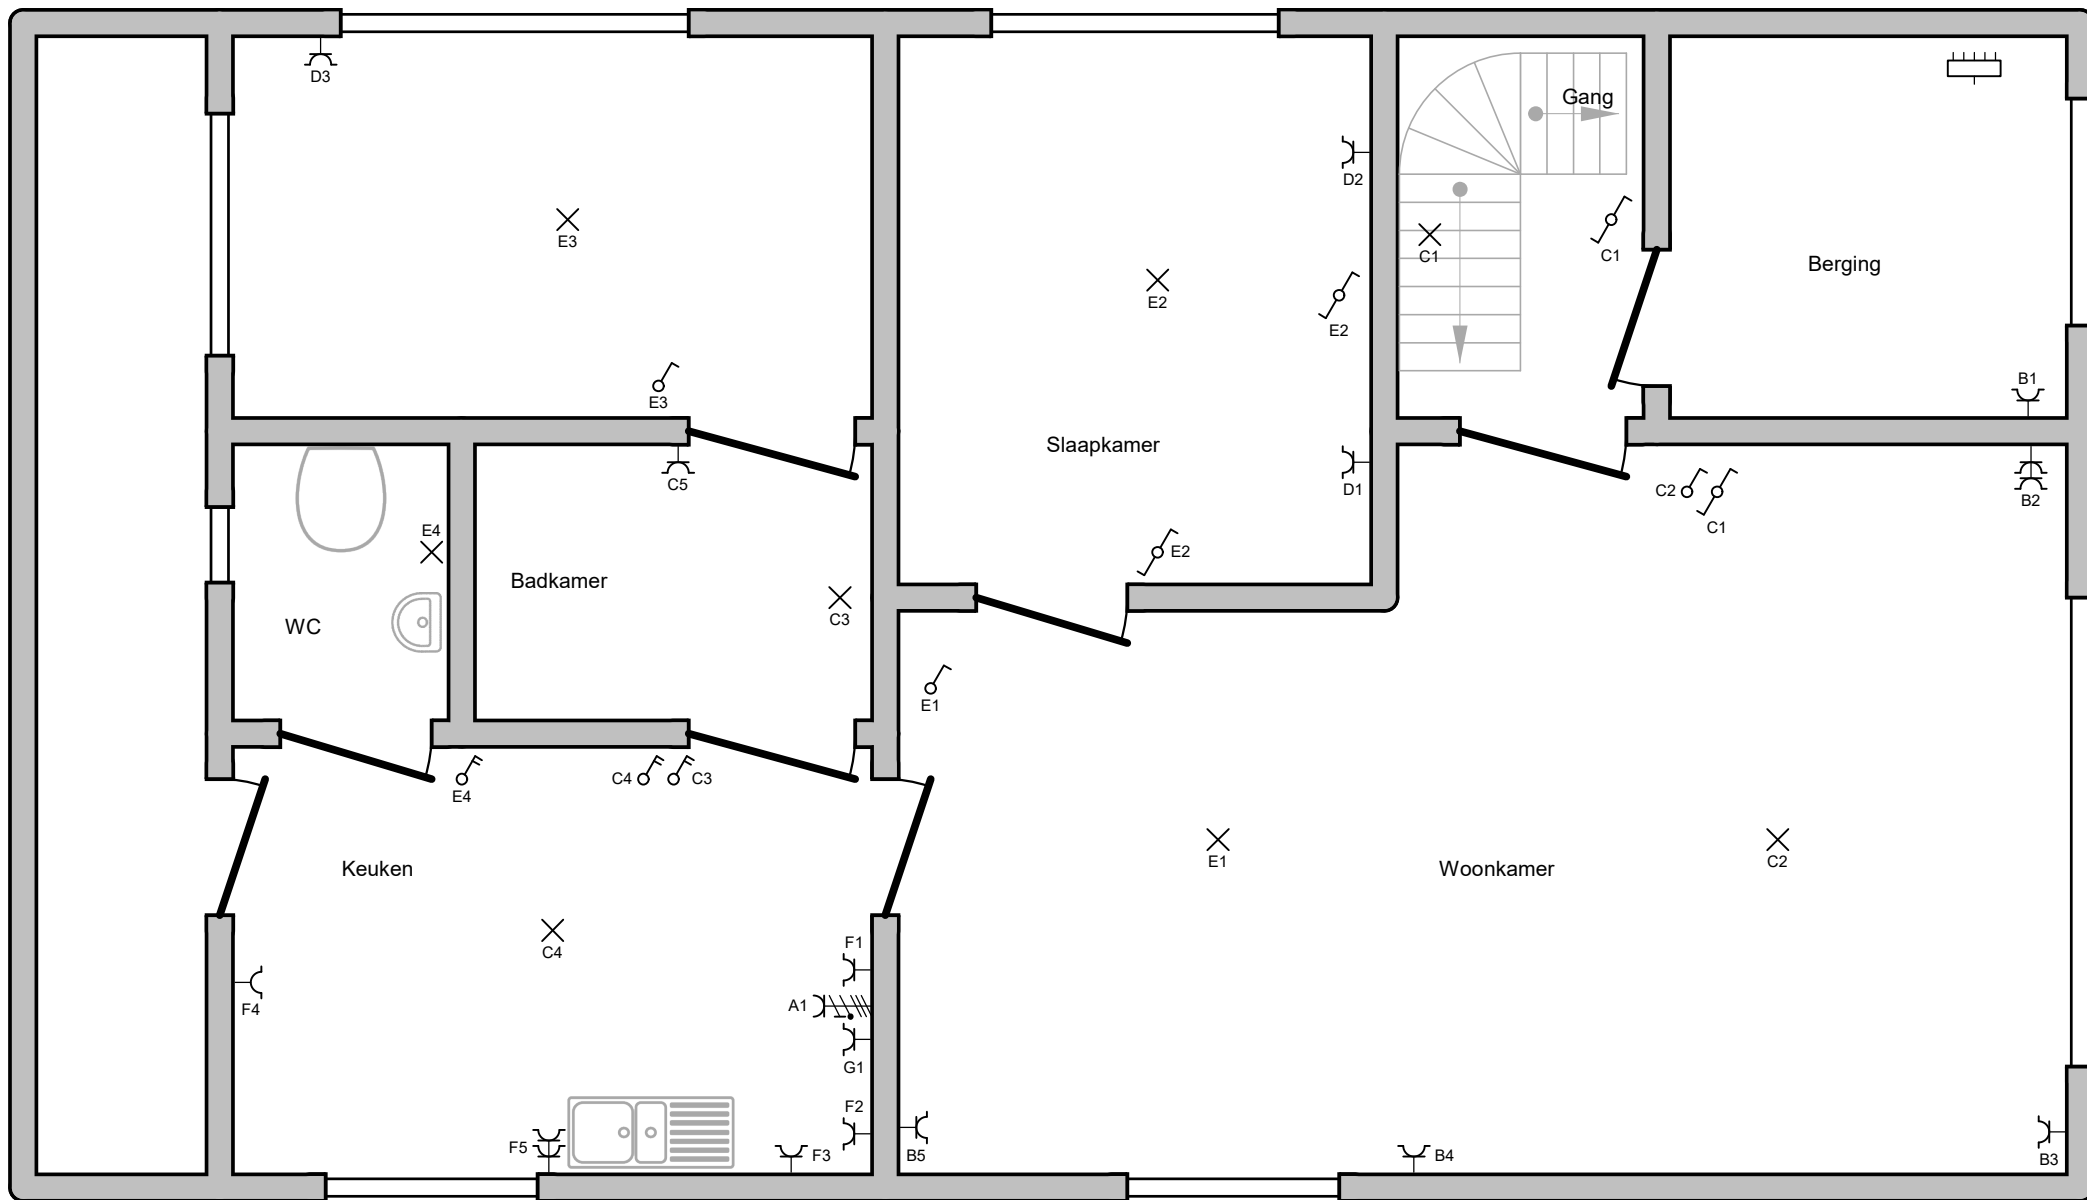


Erkend Organisme
 Electro-Test
 Kerkstraat 33
 1820 Melsbroek
 Tel.: 02 751 98 39
 e-mail: info@electro-test.be

Plaats van de elektrische installatie
 Cremers Marc
 Engelenstraat 7 Bus 2
 3070 Kortenberg

Installateur
 M & E Electro B.V.B.A.
 Laurent Benoit Dewezlaan 14
 3010 Kessel-Lo
 Tel.: 016 25 26 78 GSM: 0495 27 20 04
 e-mail: michael.vanderhulst@telenet.be
 BTW BE 0808.321.982

p. 2/4
Situatieschema
 3 x 230V ~ 50Hz

 **Erkend Organisme**

Electro-Test
Kerkstraat 33
1820 Melsbroek
Tel.: 02 751 98 39
e-mail: info@electro-test.be

Plaats van de elektrische installatie

Cremers Marc
Engelenstraat 7 Bus 2
3070 Kortenberg

Installateur

M & E Electro B.V.B.A.
Laurent Benoit Dewezlaan 14
3010 Kessel-Lo
Tel.: 016 25 26 78 GSM: 0495 27 20 04
e-mail: michael.vanderhulst@telenet.be
BTW BE 0808.321.982

**p. 3/4
Situatieschema**

3 x 230V ~ 50Hz

A Kookplaat

B Stopk. Living

C Licht/Stopk. badkamer
Licht Keuken
Licht Living
Licht traphal

D Stopk. slaapkamer
Licht /stopk. garage

E Licht living,WC,
slaapkamer

F Stopk. keuken

G Stopk. oven

Erkend Organisme

Electro-Test
Kerkstraat 33
1820 Melsbroek
Tel.: 02 751 98 39
e-mail: info@electro-test.be

Plaats van de elektrische installatie

Cremers Marc
Engelenstraat 7 Bus 2
3070 Kortenberg

Installateur

M & E Electro B.V.B.A.
Laurent Benoit Dewezlaan 14
3010 Kessel-Lo
Tel.: 016 25 26 78 GSM: 0495 27 20 04
e-mail: michael.vanderhulst@telenet.be
BTW BE 0808.321.982

p. 4/4
Lijst Kringen

3 x 230V ~ 50Hz