FOTO 1 FOTO 2 FOTO 3

B

380

A

120 180 80 180

afvoer dampkap pvc 100

arduindorpel arduindorpel

3 6 1 7

361 predallen

woonkamer

DUPLEX 3

4 geluidisolatie 5 cm

90/217 Rf 1/2 u

28

4 DUPLEX 2

90/217 Rf 1/2 uur

363 predallen

woonkamer

C 1200 D

150 3 2 7 1 120

afvoer dampkap pvc 100 verluchting badkamer pvc 125

6 geluidisolatie 5 cm

28

140 150 160

arduindorpel arduindorpel

DUPLEX 1

90/217 Rf 1/2 uur

traphal

361 predallen

woonkamer

105

3 4 7

trap in gewapend beton

220

regenafvoer zink 10/10

regenafvoer zink 10/10

690 180

raam met automatisch brandluik


B

EZICHTKAMER
T REUKAFSLUI


ENBARE R

1. keuken
2. tafel
3. bureau
4. zetel
6. TV
7. Microgolf

EERSTE VERDIEPING

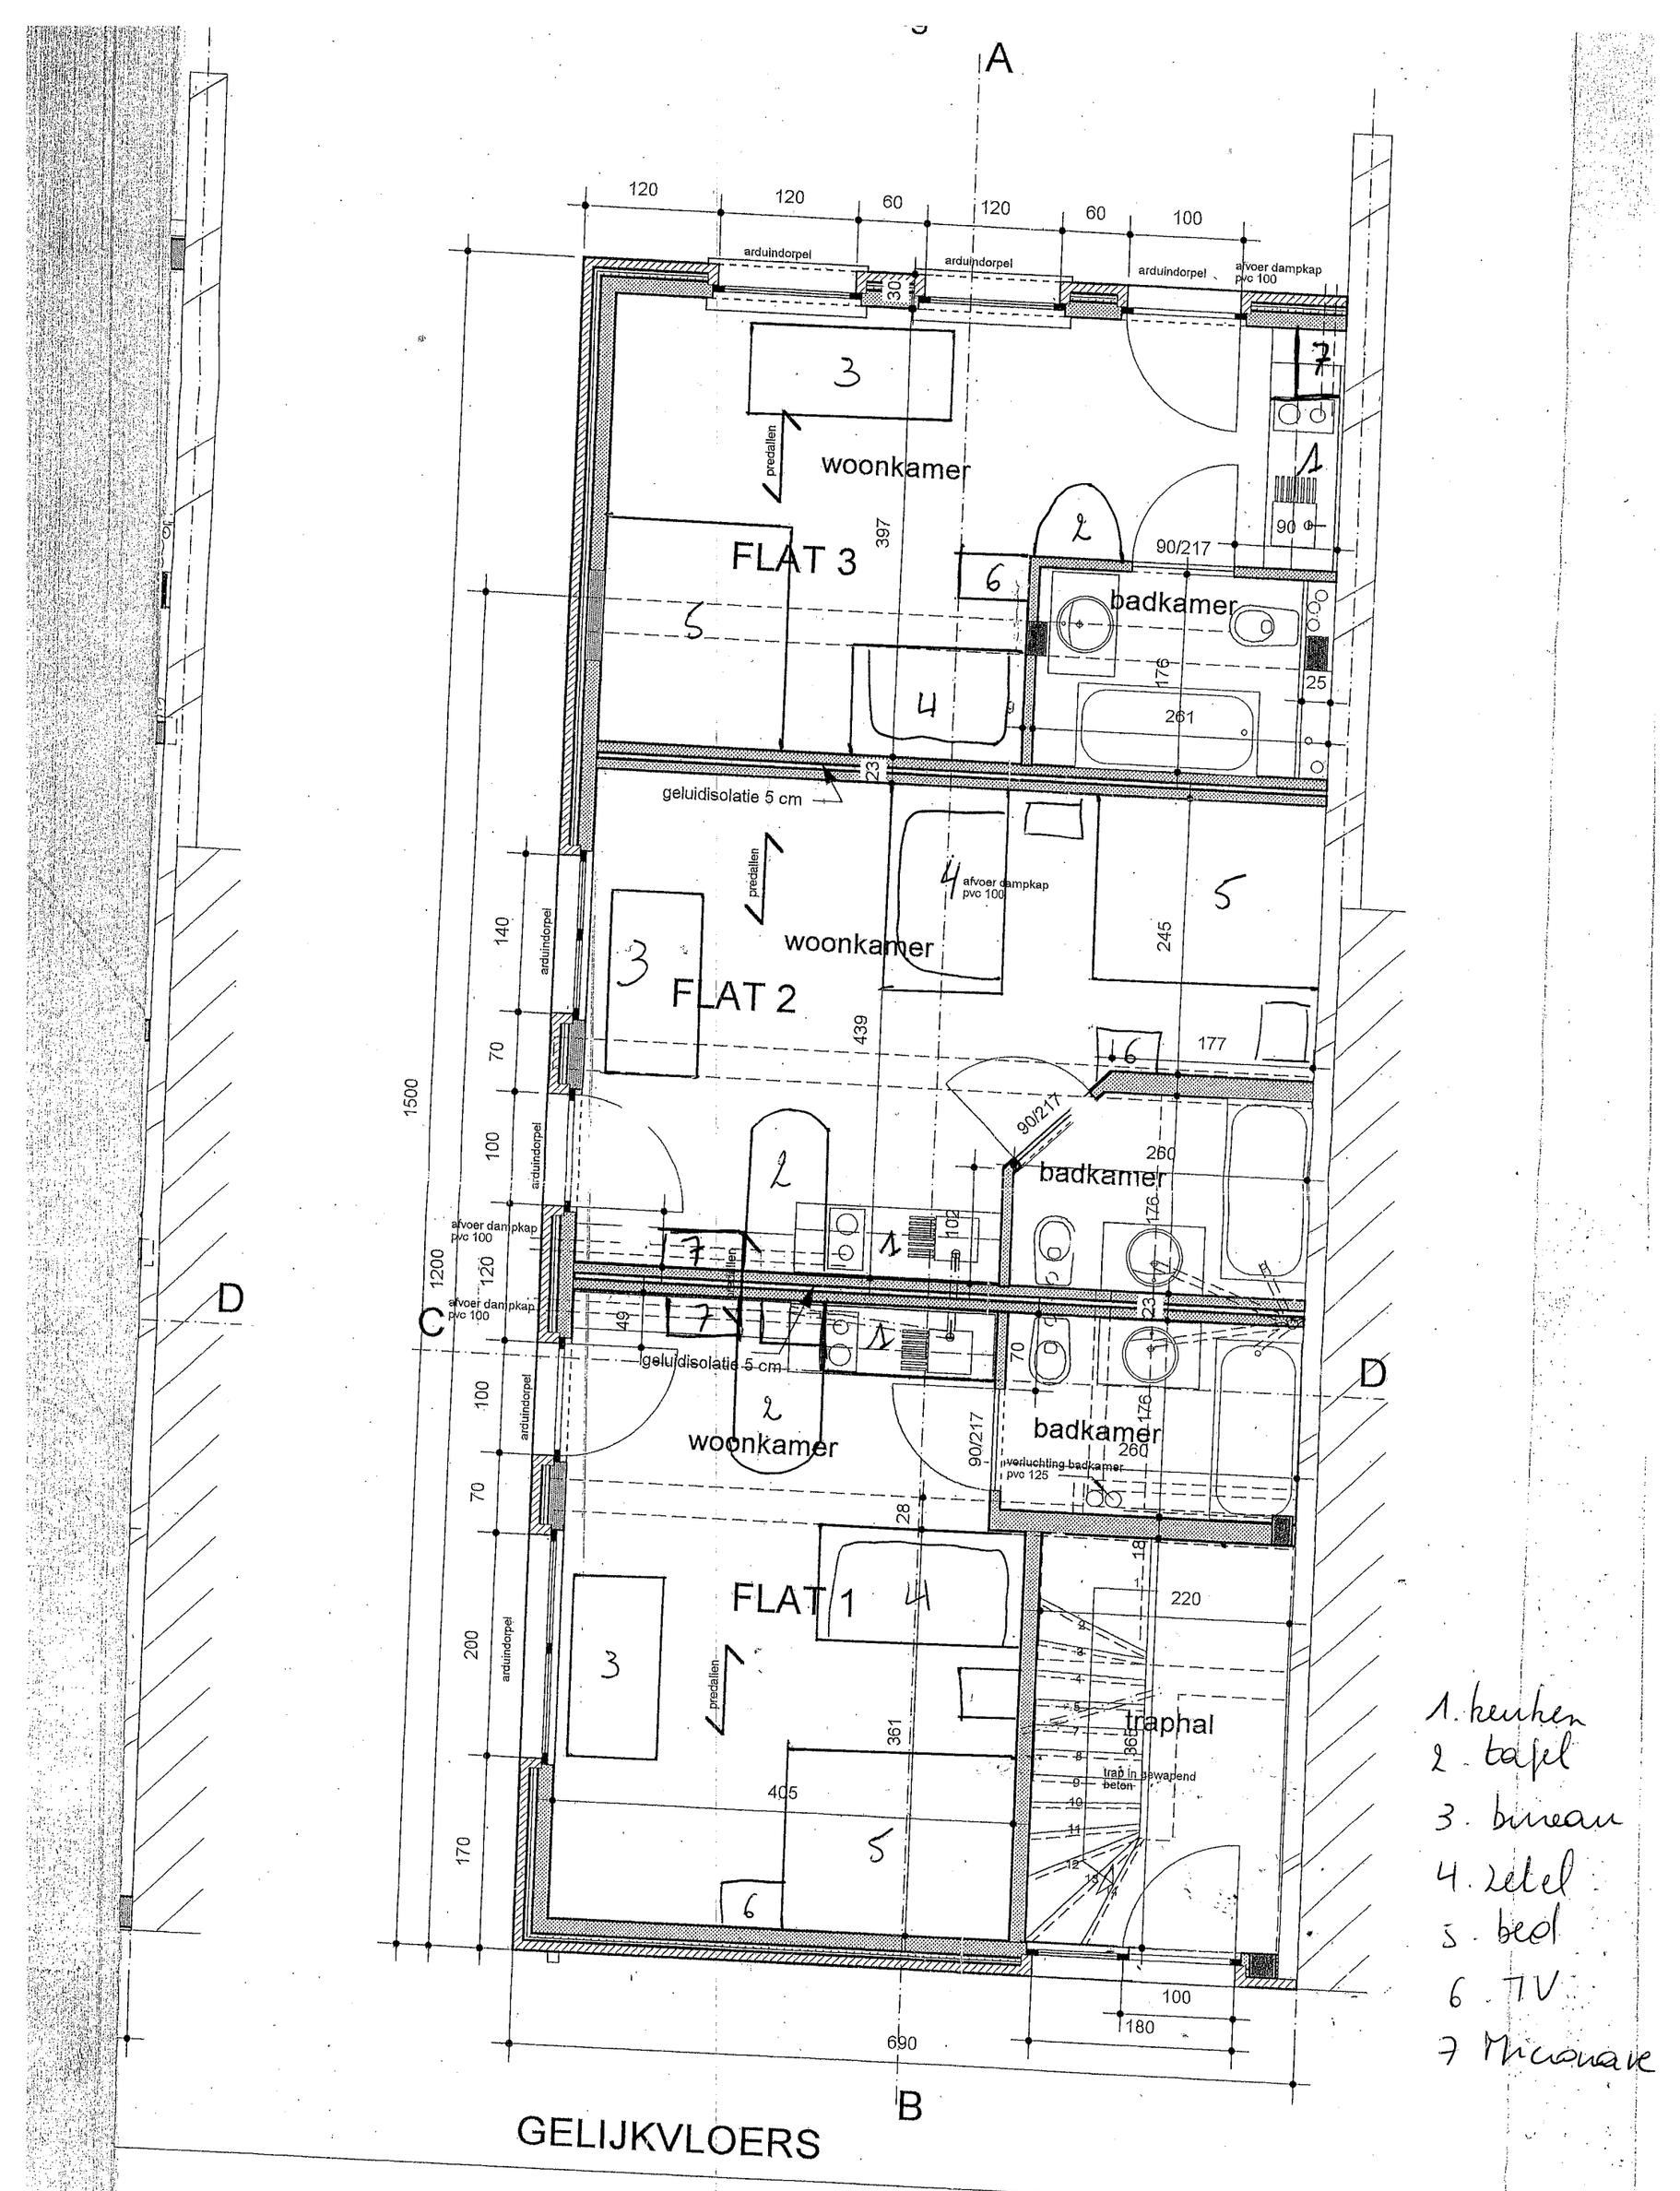
A
B
C
D
120
120
60
120
60
100
arduindorpel
arduindorpel
arduindorpel
afvoer dampkap pvc 100
30
3
predallen
woonkamer
FLAT 3
397
2
90/217
6
badkamer
5
4
176
25
261
23
geluidisolatie 5 cm
predallen
4
afvoer dampkap pvc 100
5
woonkamer
3
FLAT 2
140
arduindorpel
245
439
70
177
6
1500
90/217
260
badkamer
2
102
176
arduindorpel
afvoer dampkap pvc 100
1200
120
afvoer dampkap pvc 100
49
23
70
geluidisolatie 5 cm
D
100
arduindorpel
2
woonkamer
90/217
badkamer
260
70
28
18
220
FLAT 1
4
200
arduindorpel
3
predallen
361
366
traphal
405
5
170
6
100
180
690
GELIJKVLOERS
1. kruken
2. tafel
3. bureau
4. zetel
5. bed
6. TV
7 Microgolf

winkelruimte met
appartementen

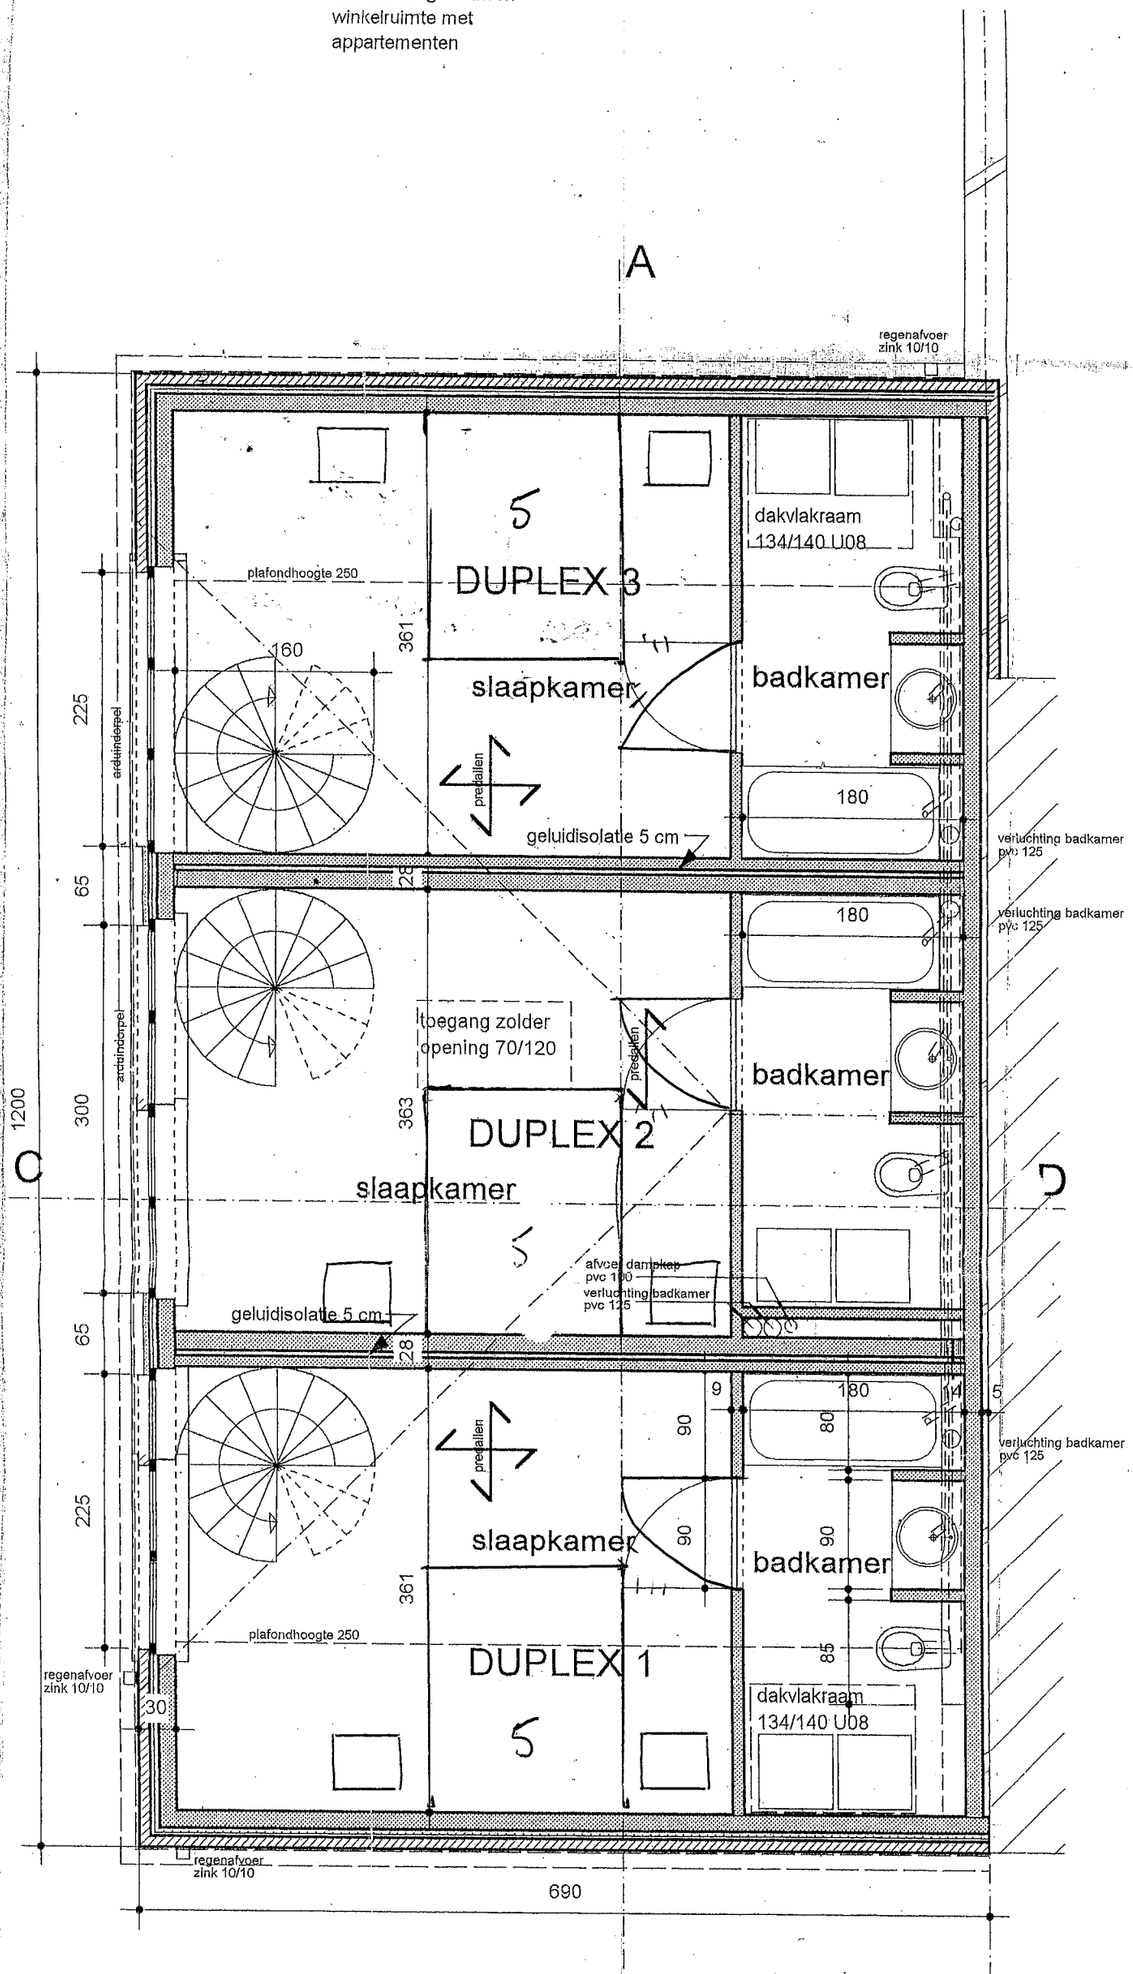

5. bed