

Tom Jonckers, architect


BXL-architecten
Broodbeestraat 13
1933 Sterrebeek
België


tel : ++32 (0) 486 673 673
e-mail : tom@bxl-architecten.be
www.bxl-architecten.be
BTW : BE 0872 031 978

BXL-architecten
design//interior//architecture//urbanism

PLAN - rechter- en linkergevel - nieuw

DATUM	26.05.25	FASE	DETAIL	INDEX
SCHAAL	1/100	VO 05		A
PROJECT	KDW motors	KDW - Leuvensesteenweg 766 - 3071 Kortenberg		

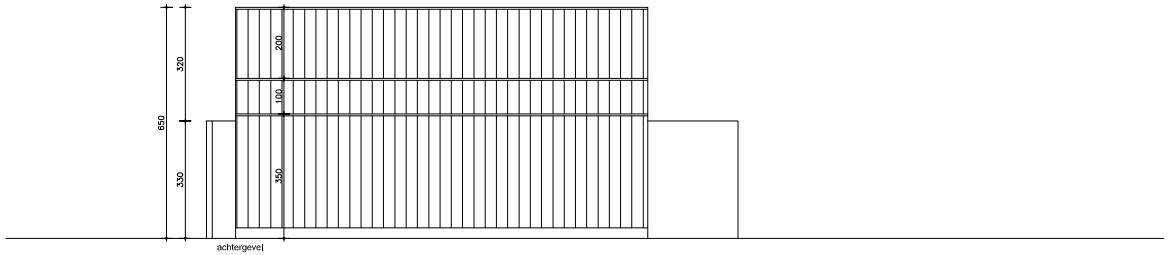

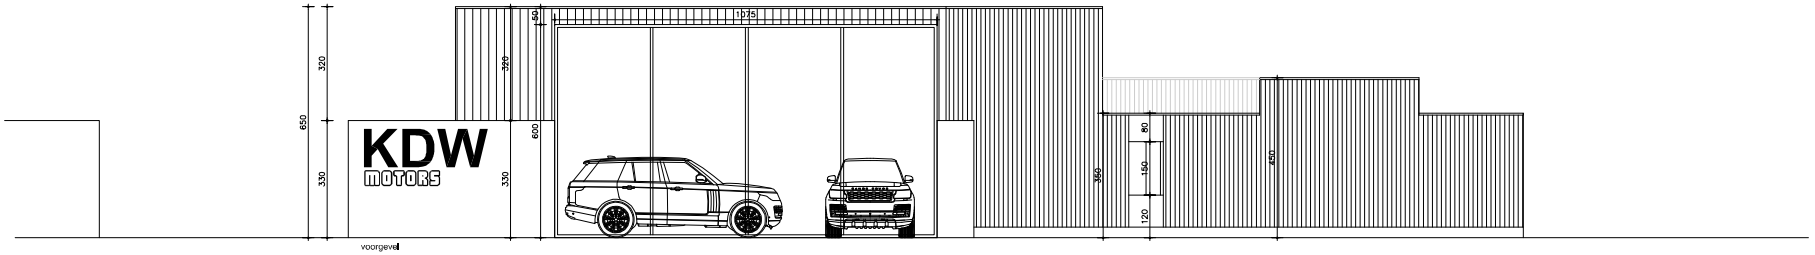

Tom Jonckers, architect


BXL-architecten
Broodbeestraat 13
1800 Sterrebeek
België

tel : ++32 (0) 486 673 073
e-mail : info@bxl-architecten.be
www.bxl-architecten.be
BTW : BE 0872 031 978

BXL-architecten
design//interior//architecture//urbanism

PLAN - achter- en voorgevel - nieuw

DATUM	26.05.25	FASE	DETAIL	INDEX
SCHAAL	1/100	VO 05		A
PROJECT	KDW motors	KDW - Leuvensesteenweg 766 - 3071 Kortenberg		

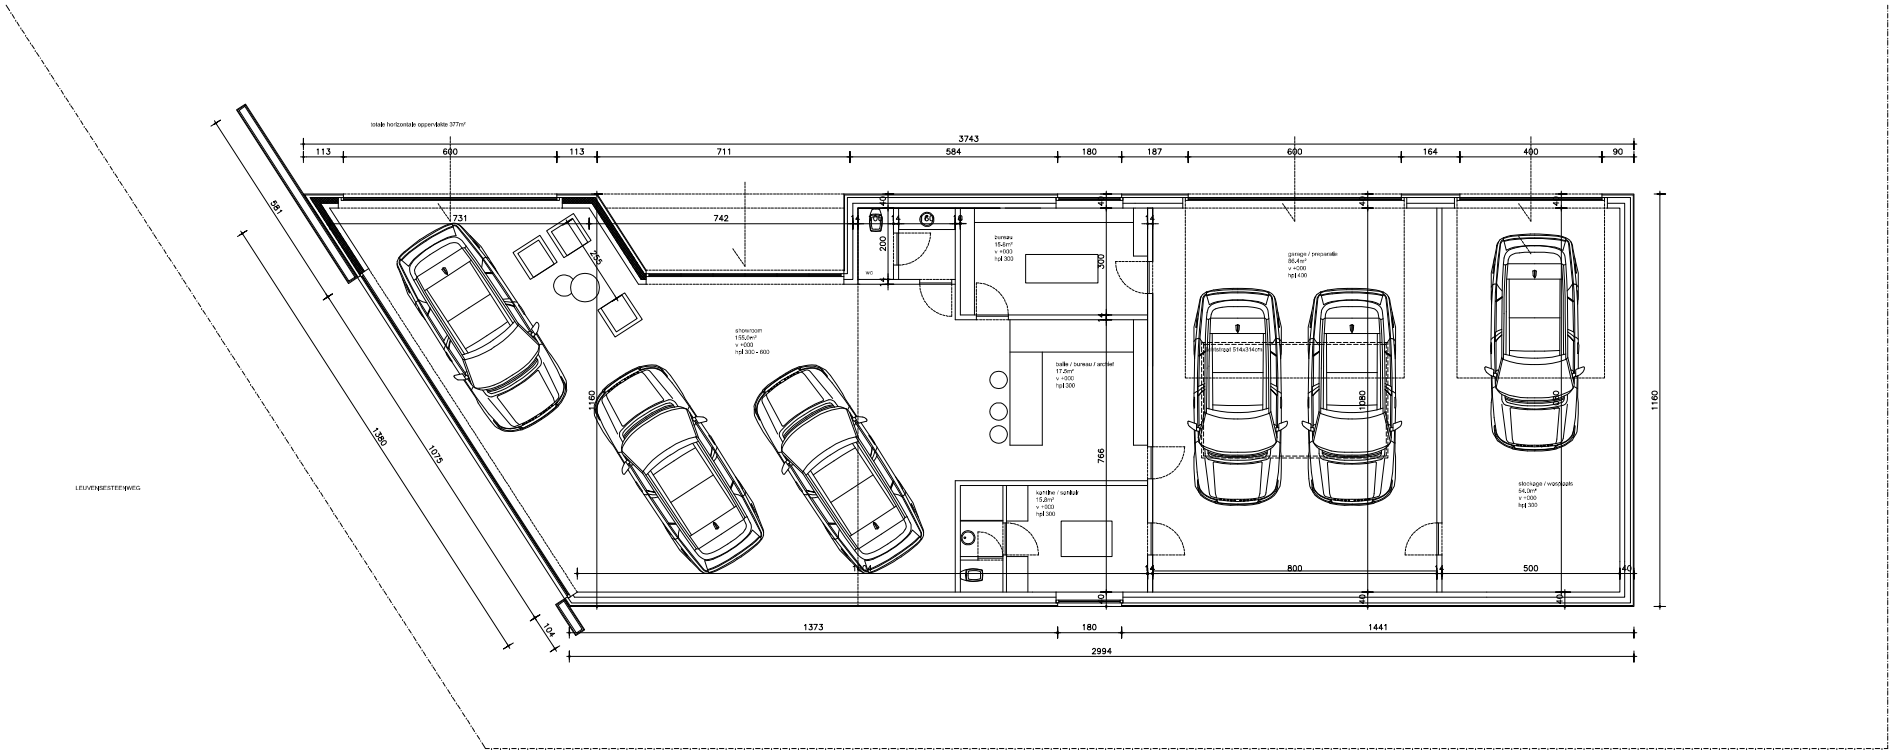

LEUVENSESTEENWEG

Tom Jonckers, architect

BXL-architecten
Broodbeestraat 10
1800 Sterrebeek
België

tel : ++32 (0) 486 673 673
e-mail : tom@bxl-architecten.be
www.bxl-architecten.be
BTW-i BE 0872.031.978

BXL-architecten
design//interior//architecture//urbanism

PLAN - gel[]kvtoers - nieuw

DATUM	26,05,25	FASE	DETAIL	INDEX
SCHAAL	1/100	VO 05		A
PROJECT	KDW motors	KDW - Leuvensesteenweg 766 - 3071 Kortenberg		